



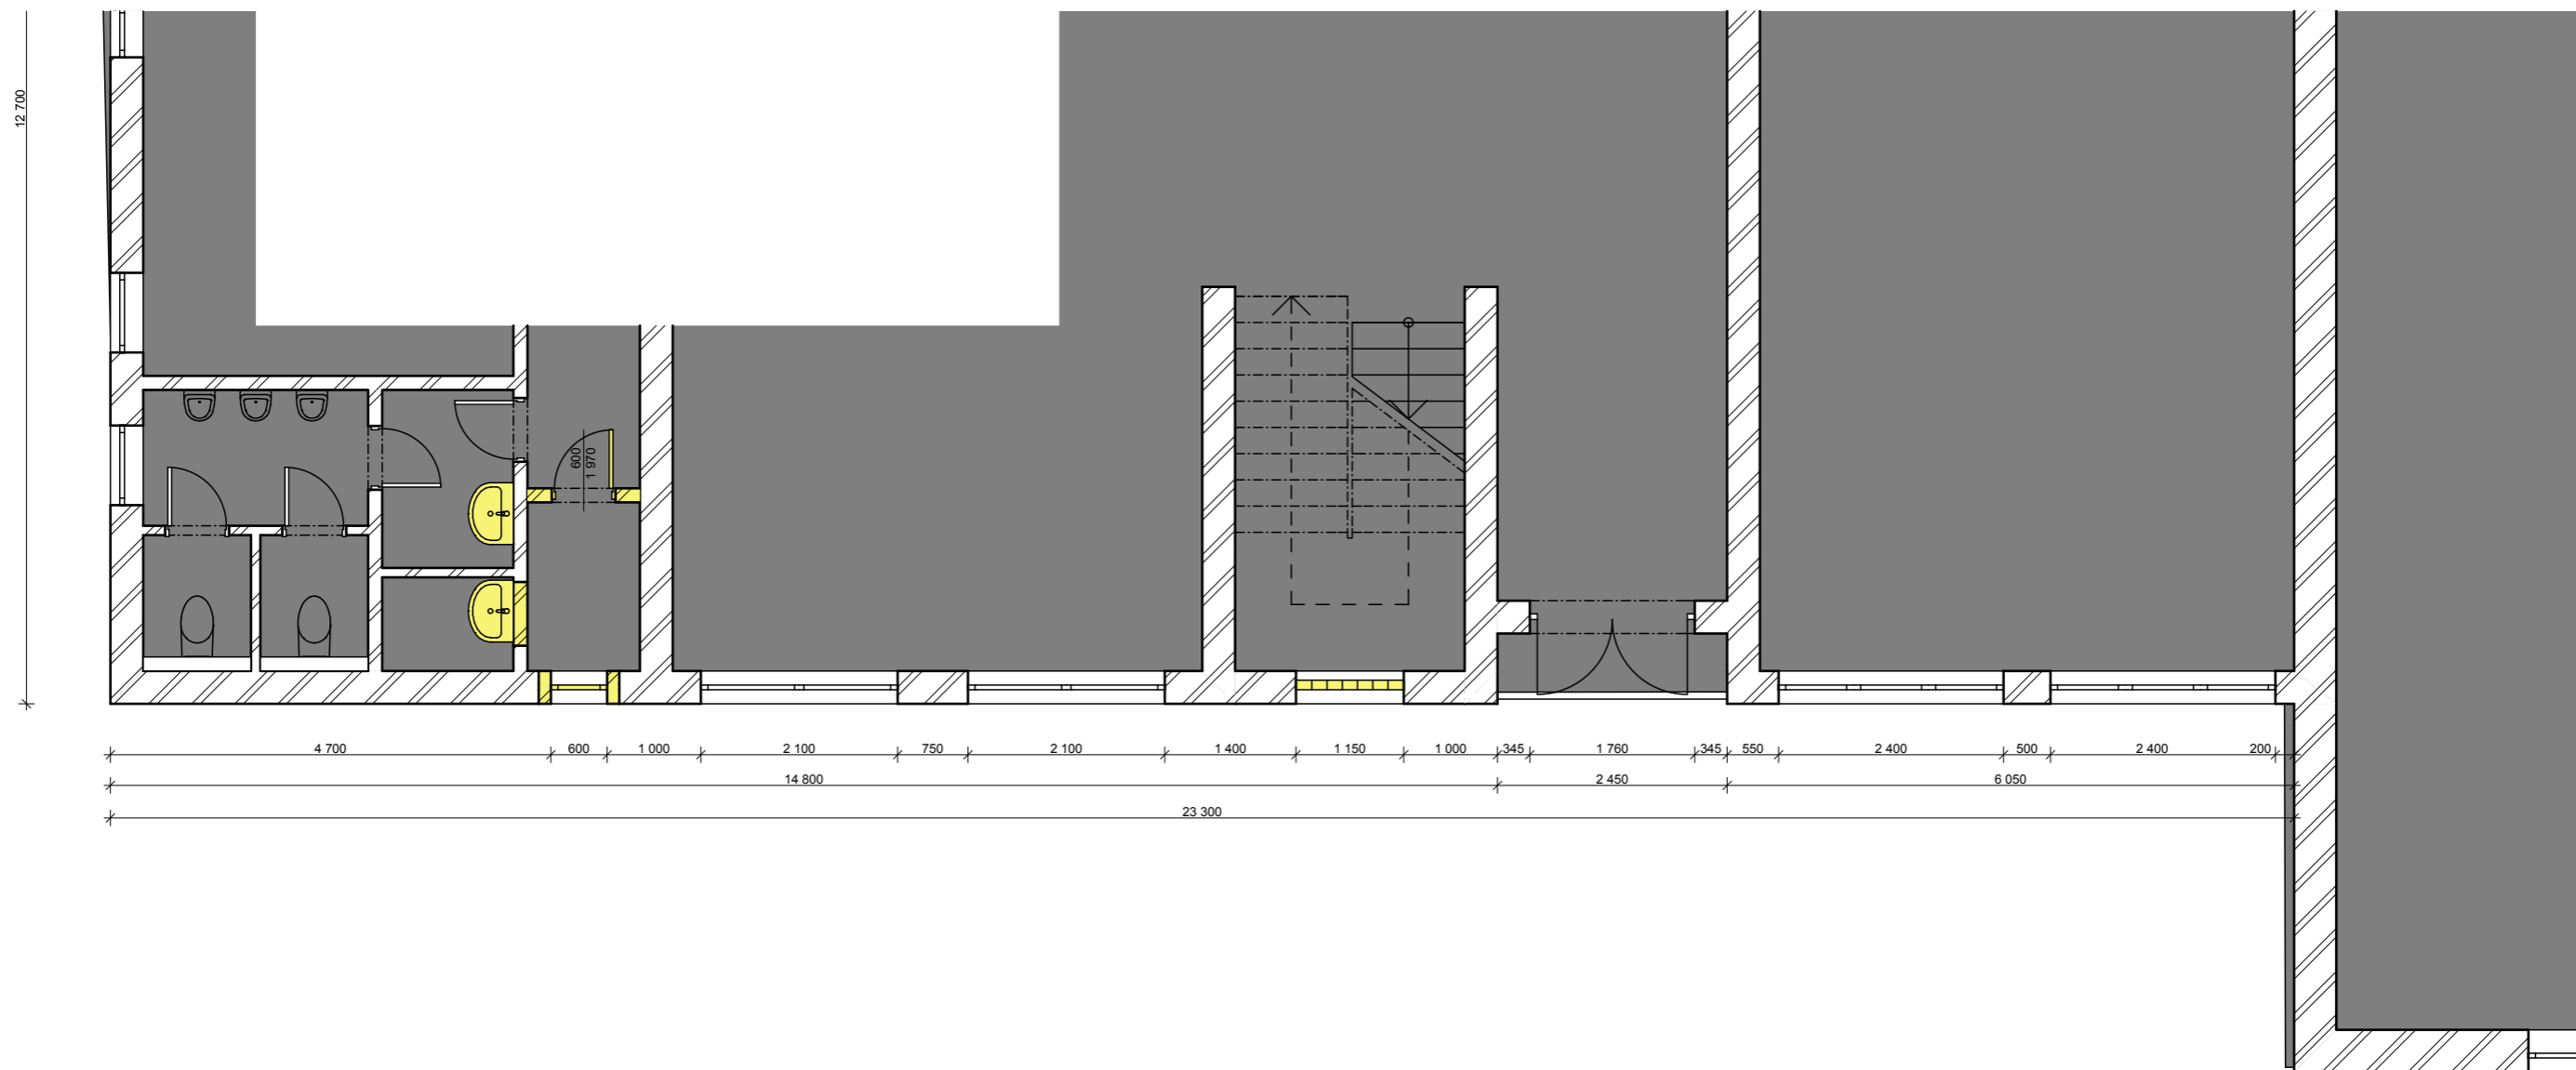

K PROJEKT	PROJEKTY - STAVEBNÍ DOZOR Ing. KACEROVSKÝ Jiří Měšínská 1632, Praha 9		VEŠKERÁ PRAVA VYHRAZENA:	
	Hl.inž.proj.	Ing. Jiří Kacerovský		
Projektant				VEŠKERÁ PRAVA VYHRAZENA:
Stavebník	Obec Sibřina, Říčanská 15, 250 84 Sibřina		Stav. úřad:	Libeznice
Název stavby:	Klubovna a zateplení objektu		Datum: 04 / 2013	Formát: A4
Název výkresu:	Situace		Měřítko:	1:1
	Kótováno v:	Č. přílohy:	Stupeň:	
	mm	C	DSP	

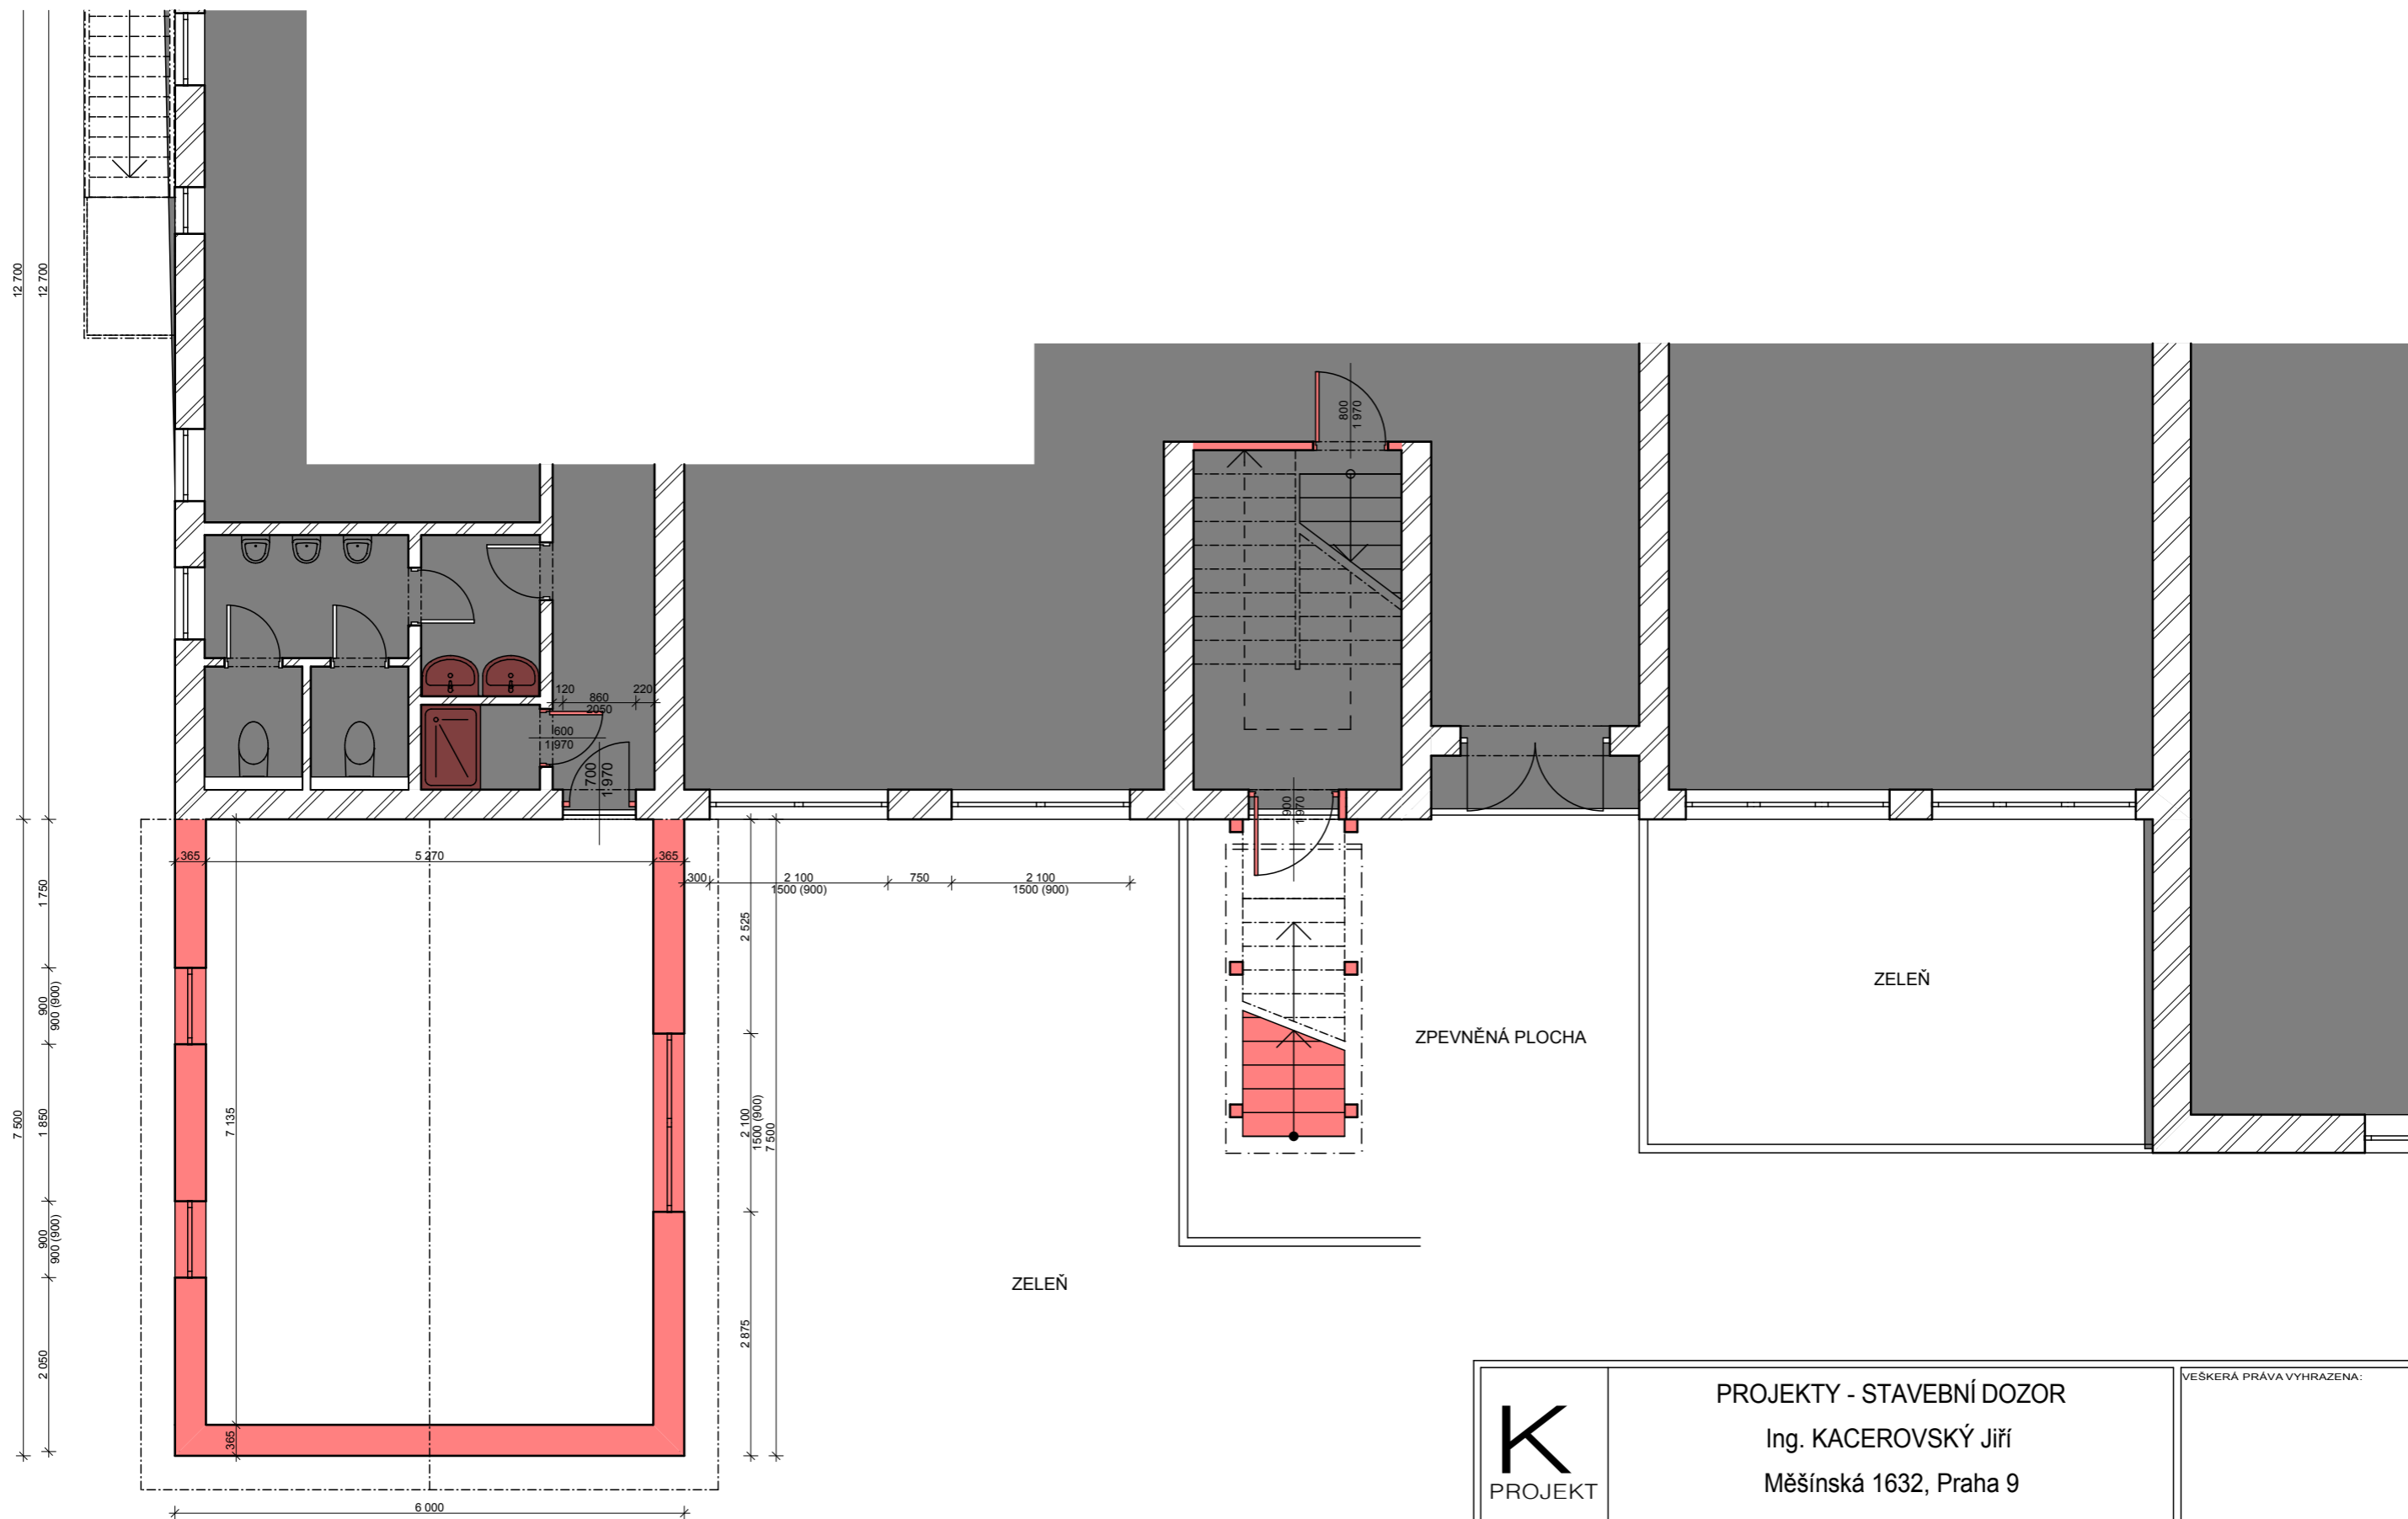

K PROJEKT	PROJEKTY - STAVEBNÍ DOZOR Ing. KACEROVSKÝ Jiří Měšínská 1632, Praha 9		VEŠKERÁ PRAVA VYHRAZENA:		
	Hl.inž.proj.	Ing. Jiří Kacerovský			
Projektant	Ing. arch. Jan Beneš				VEŠKERÁ PRAVA VYHRAZENA:
Stavebník	Obec Sibřina, Říčanská 15, 250 84 Sibřina		Stav. úřad:	Libeznice	
Název stavby:	Klubovna a zateplení objektu		Datum:	04 / 2013	Formát: A3
Název výkresu:	Půdorys 1.NP - stávající stav/bourané konstrukce		Měřítko:	1:75	
	Kótováno v:	mm	Č. přílohy:	E.1	Stupeň: DSP




K PROJEKT	PROJEKTY - STAVEBNÍ DOZOR Ing. KACEROVSKÝ Jiří Měšínská 1632, Praha 9		VEŠKERÁ PRAVA VYHRAZENA:	
	Hl.inž.proj.	Ing. Jiří Kacerovský		
Projektant	Ing. arch. Jan Beneš			
Stavebník	Obec Sibřina, Říčanská 15, 250 84 Sibřina			Stav. úřad: Libeznice
Název stavby:	Klubovna a zateplení objektu			Datum: 04 / 2013 Formát: A3
Název výkresu:	Půdorys 1.NP - nový stav/nové konstrukce			Měřítko: 1:75
	Kótováno v:	Č. přílohy:	Stupeň:	
	mm	E.2	DSP	



Jižní pohled - nový stav


1:100

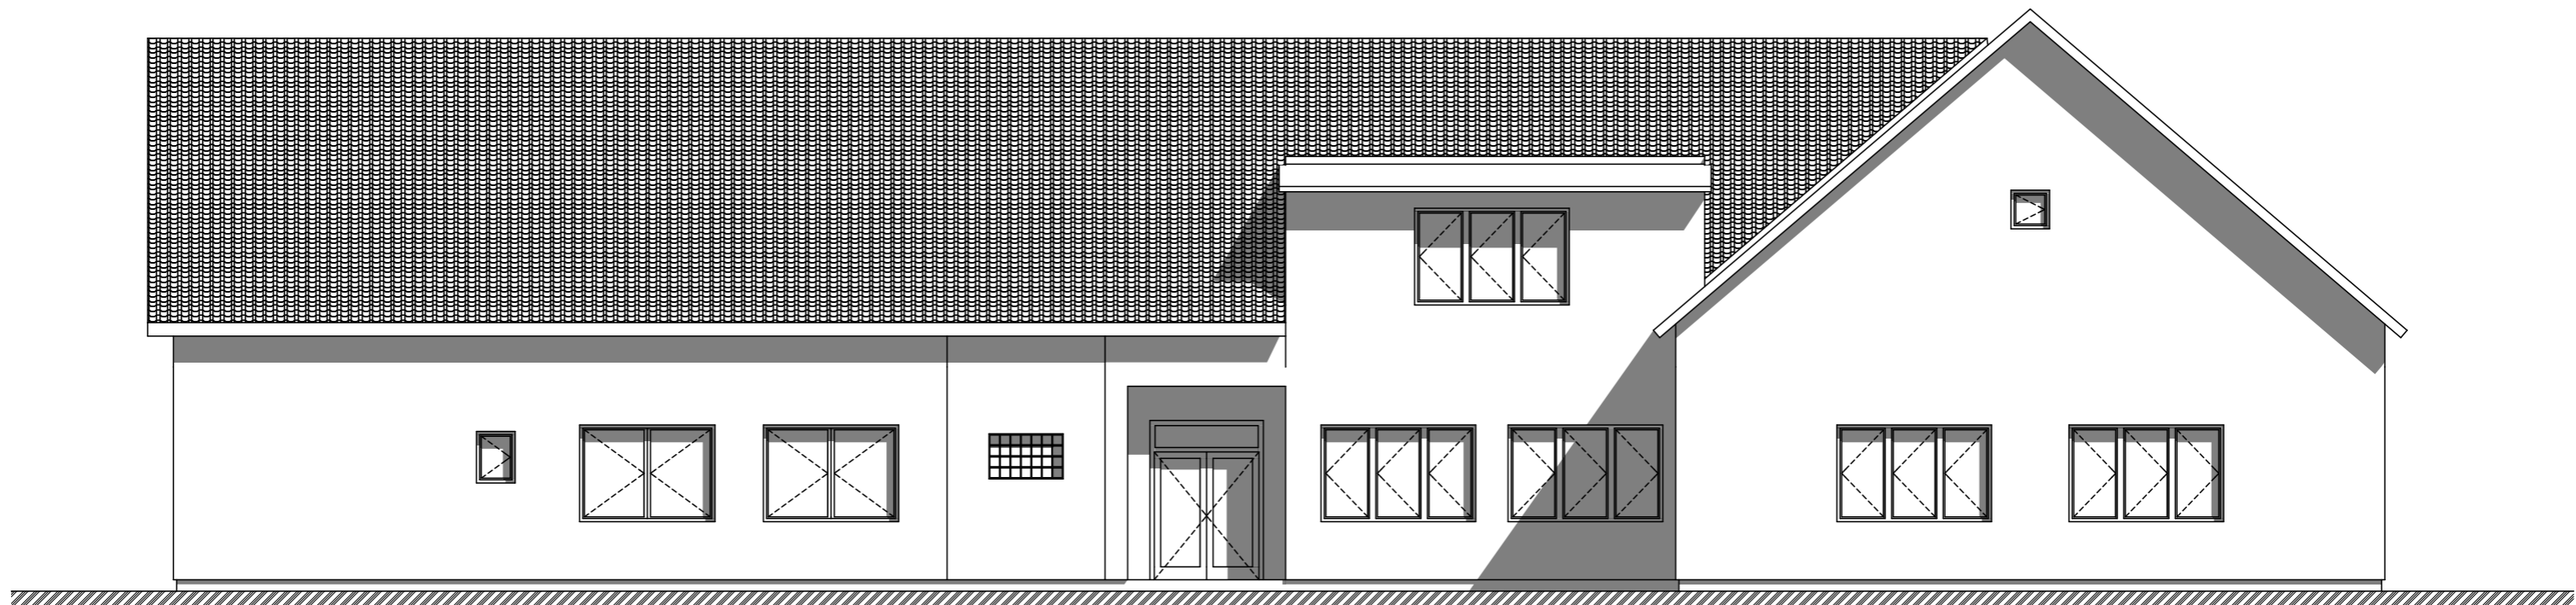

Jižní pohled - stávající stav


1:100

K PROJEKT	PROJEKTY - STAVEBNÍ DOZOR Ing. KACEROVSKÝ Jiří Měšínská 1632, Praha 9		VEŠKERÁ PRAVA VYHRAZENA:	
	Hl.inž.proj.	Ing. Jiří Kacerovský		
Projektant	Ing. arch. Jan Beneš			
Stavebník	Obec Sibřina, Říčanská 15, 250 84 Sibřina		Stav. úřad: Libeznice	
Název stavby:	Klubovna a zateplení objektu		Datum: 04 / 2013	Formát: A3
Název výkresu:	Jižní pohled		Měřítko: 1:100	
	Kótováno v:	Č. přílohy:	Stupeň:	
	mm	E.3	DSP	

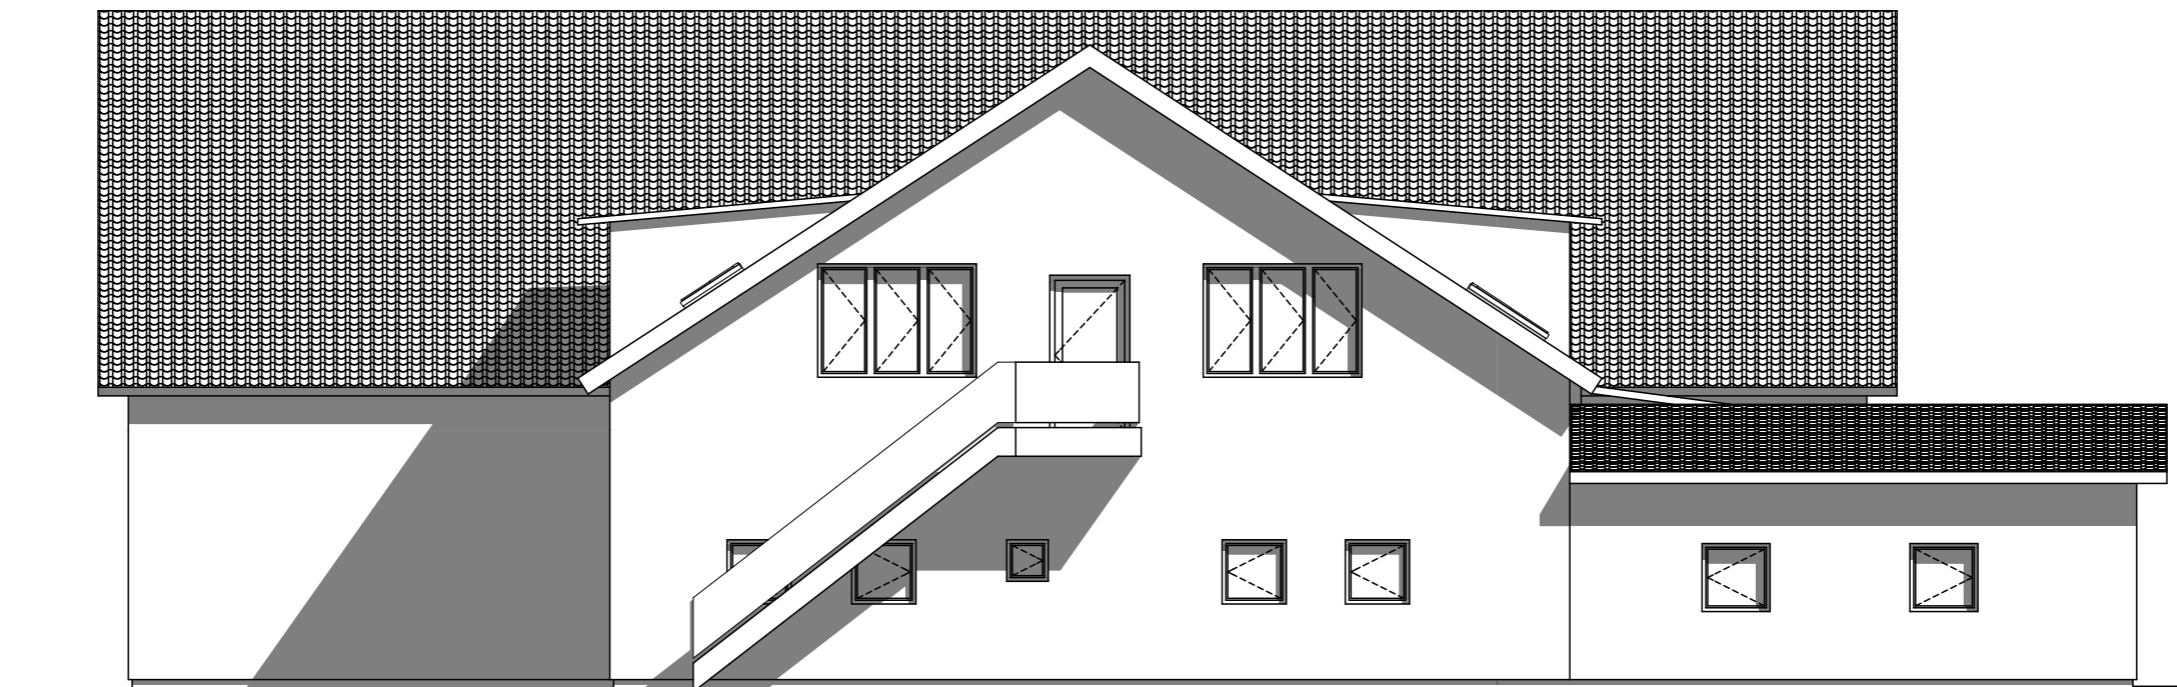

Západní pohled - nový stav

1:100

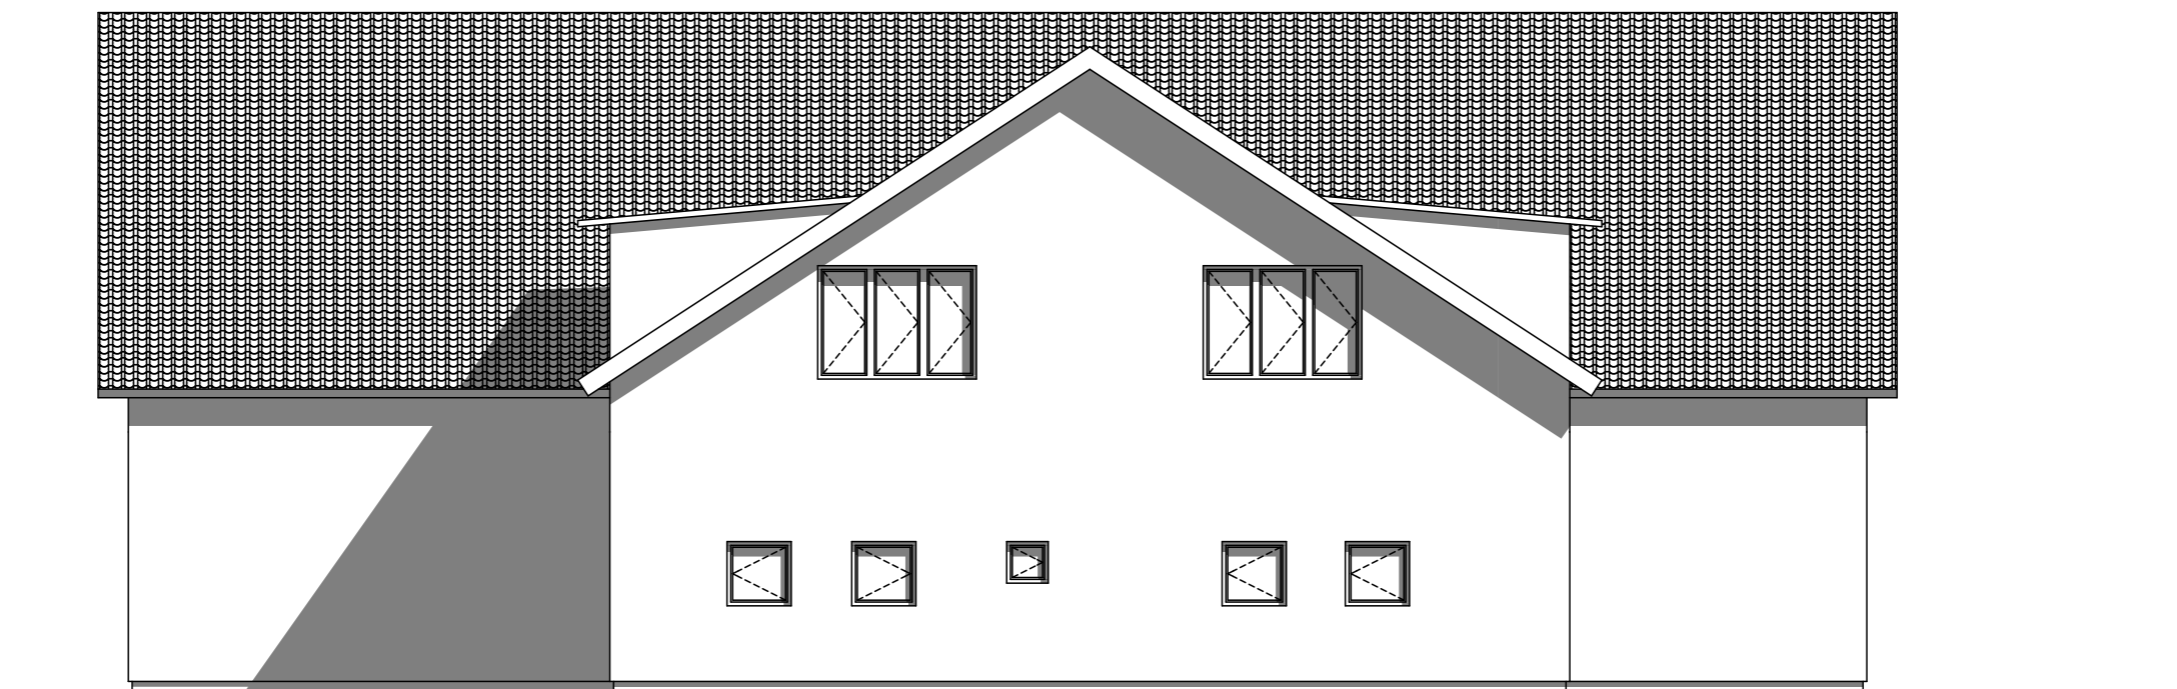

Západní pohled - stávající stav

1:100

K PROJEKT	PROJEKTY - STAVEBNÍ DOZOR Ing. KACEROVSKÝ Jiří Měšínská 1632, Praha 9		VEŠKERÁ PRAVA VYHRAZENA:	
	Hl.inž.proj.	Ing. Jiří Kacerovský		
Projektant	Ing. arch. Jan Beneš			VEŠKERÁ PRAVA VYHRAZENA:
Stavebník	Obec Sibřina, Říčanská 15, 250 84 Sibřina		Stav. úřad:	Líbeznice
Název stavby:	Klubovna a zateplení objektu		Datum: 04 / 2013	Formát: A3
Název výkresu:	Západní pohled		Měřítko:	1:100
	Kótováno v:	Č. přílohy:	Stupeň:	
	mm	E.4	DSP	