

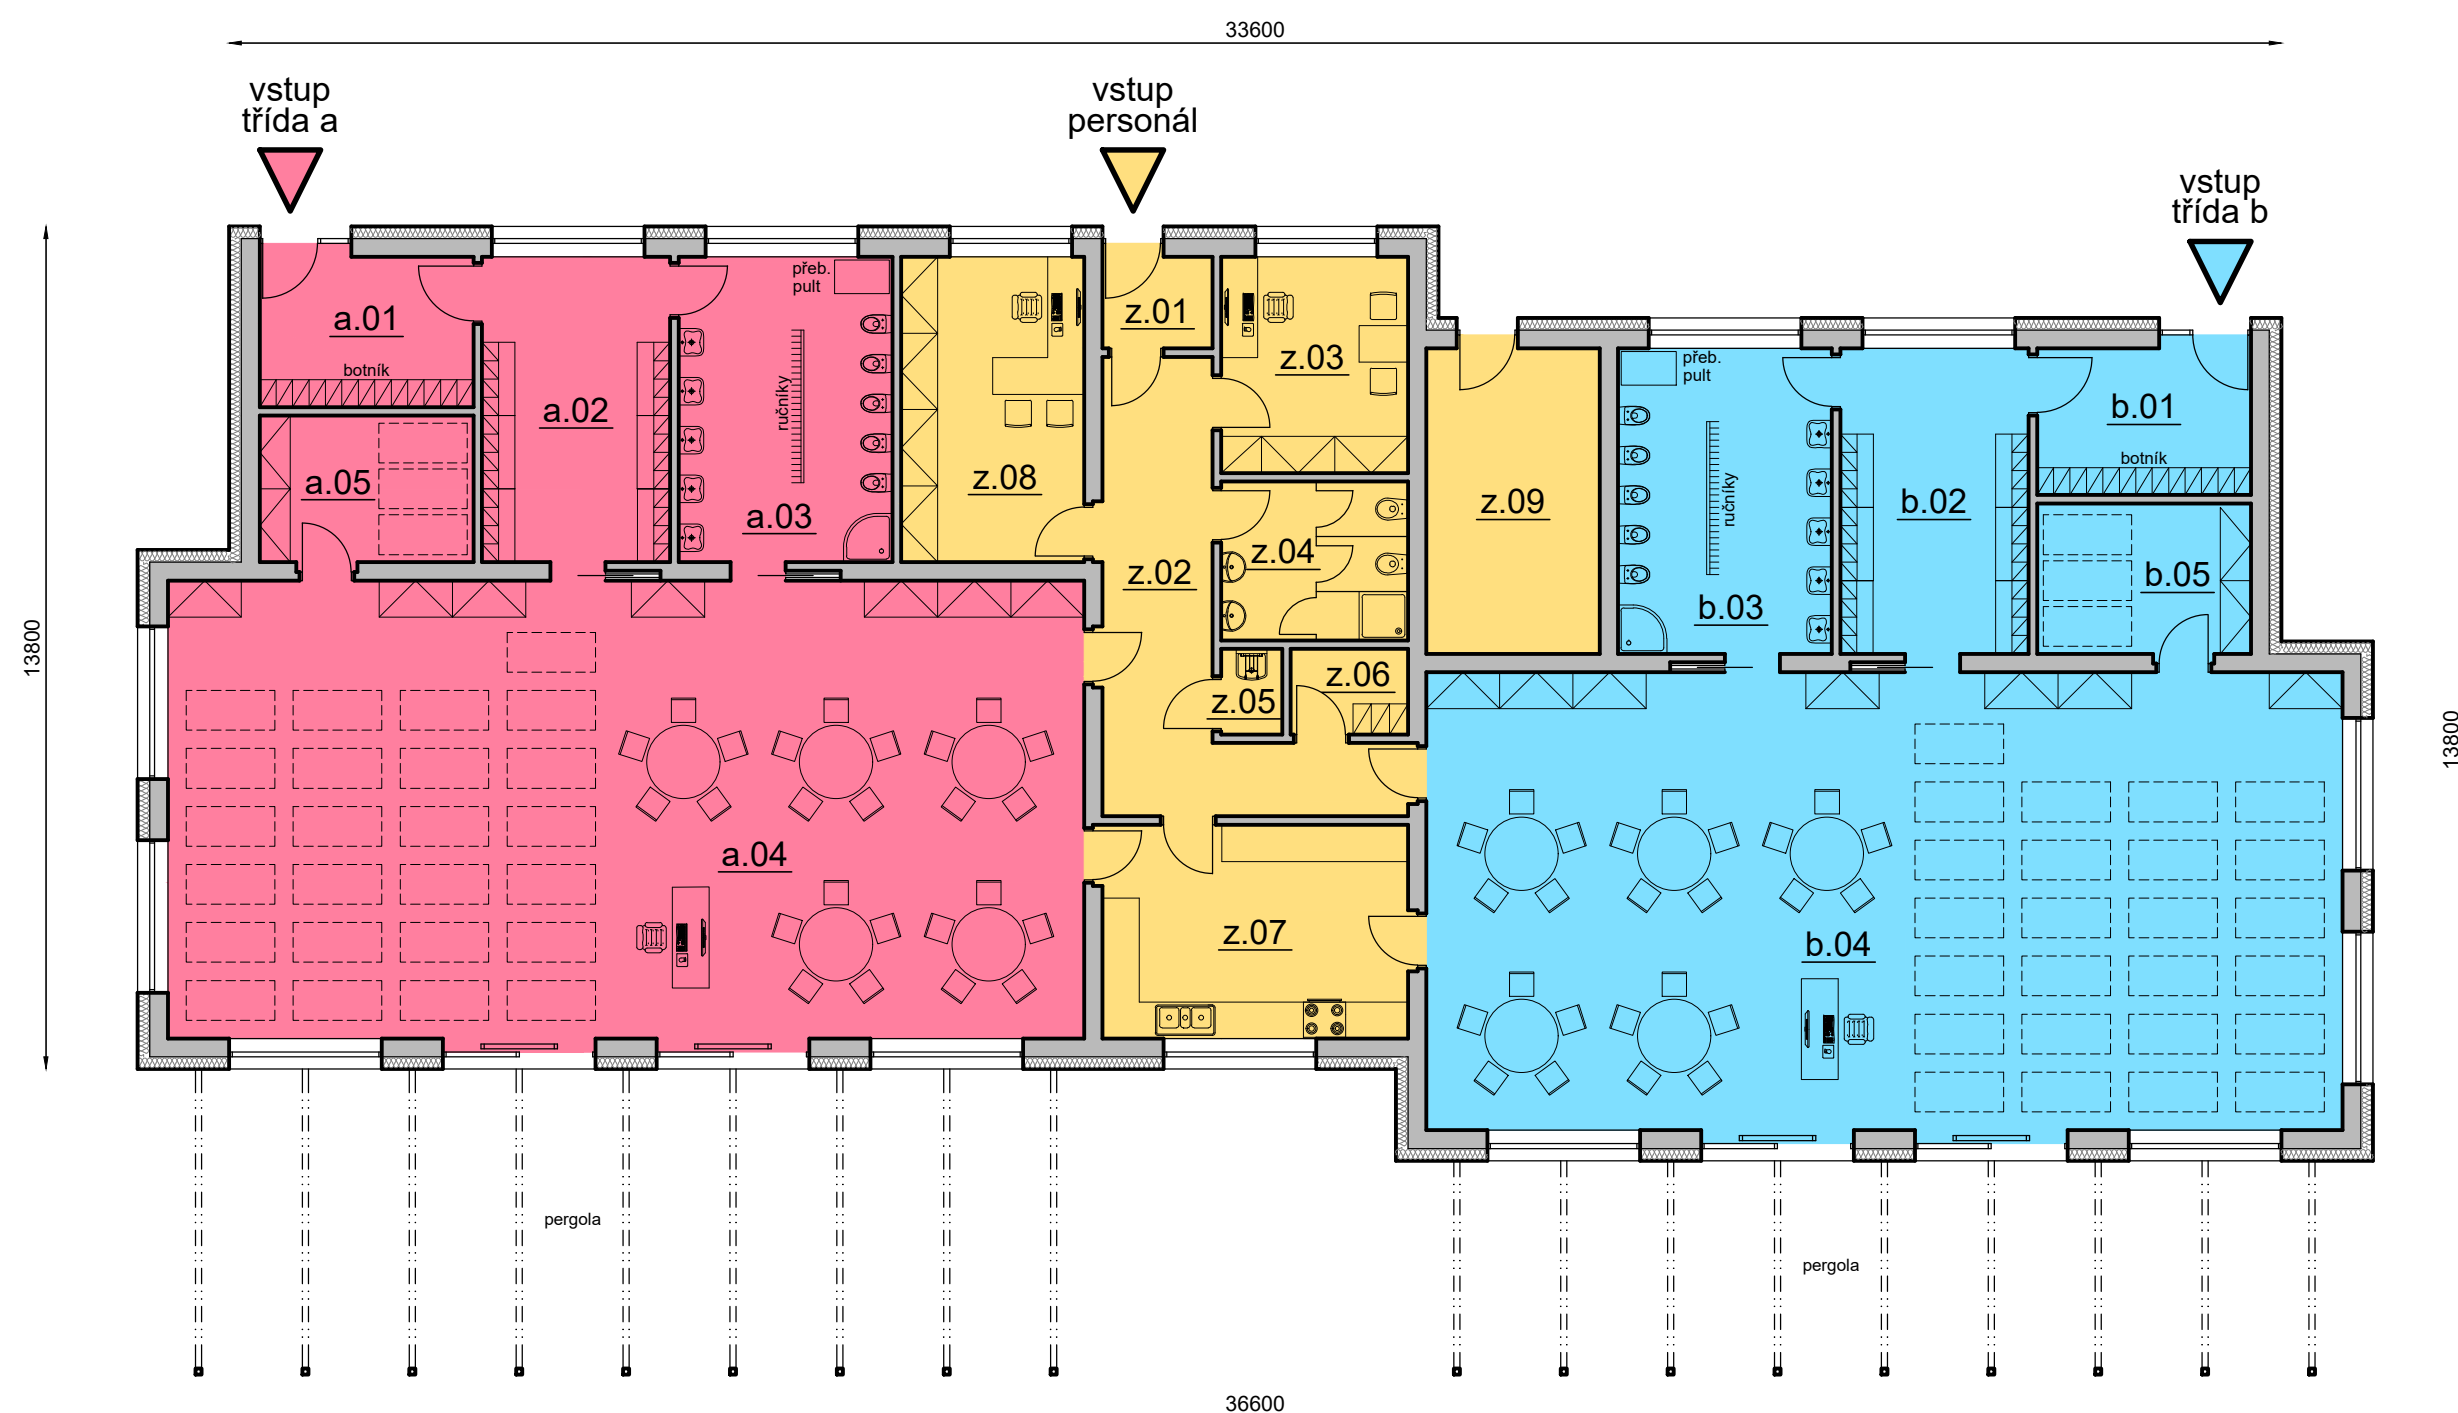


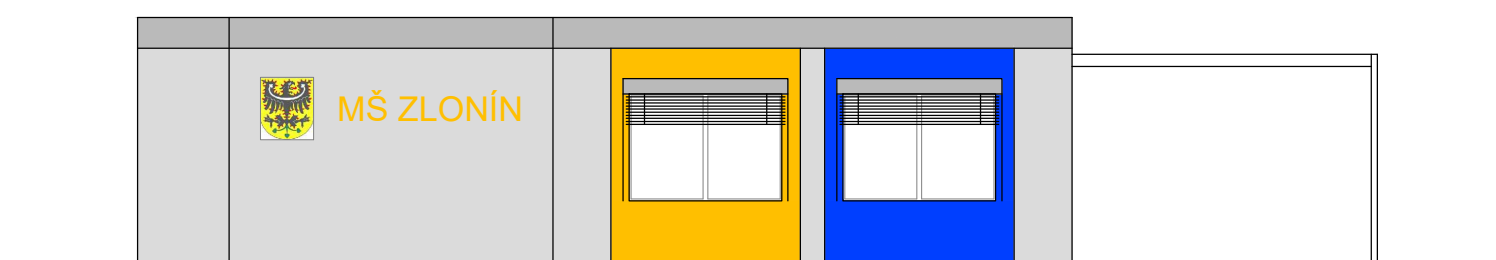

legenda místností


třída a	162,74 m2	
a.01	zádvěří, přezouvání	8,73 m2
a.02	šatna	15,40 m2
a.03	wc, umývárna	17,50 m2
a.04	herna	112,50 m2
a.05	sklad	8,61 m2
provozní zázemí	90,42 m2	
z.01	zádvěří	2,92 m2
z.02	chodba	17,54 m2
z.03	denní místnost, šatna (učitelky)	10,83 m2
z.04	wc, umývárna	7,96 m2
z.05	úklidová místnost	1,40 m2
z.06	šatna (výdej stravy, úklid)	2,69 m2
z.07	výdej stravy	17,66 m2
z.08	ředitelna	15,00 m2
z.09	technická místnost	14,42 m2
třída b	162,74 m2	
b.01	zádvěří, přezouvání	8,73 m2
b.02	šatna	15,40 m2
b.03	wc, umývárna	17,50 m2
b.04	herna	112,50 m2
b.05	sklad	8,61 m2
podlahová plocha celkem:	415,90 m2	
zastavěná plocha:	490,23 m2	

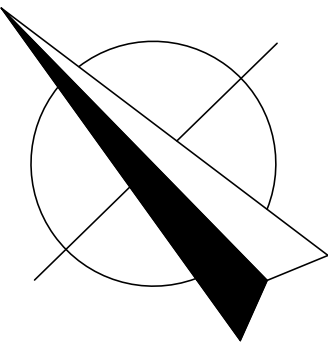


severozápadní pohled



severovýchodní pohled

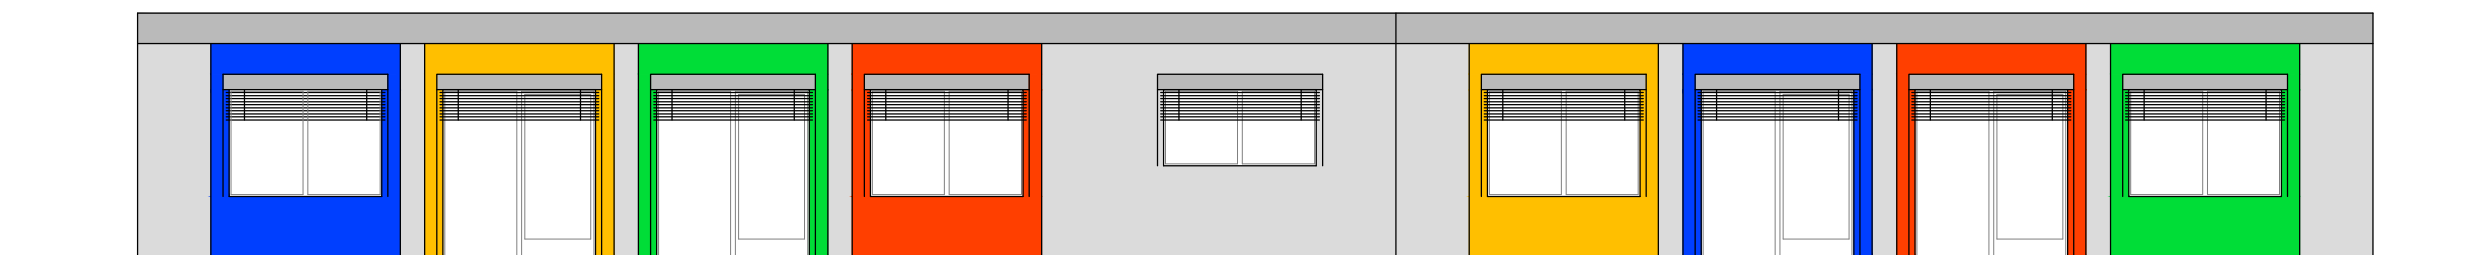

jihozápadní pohled

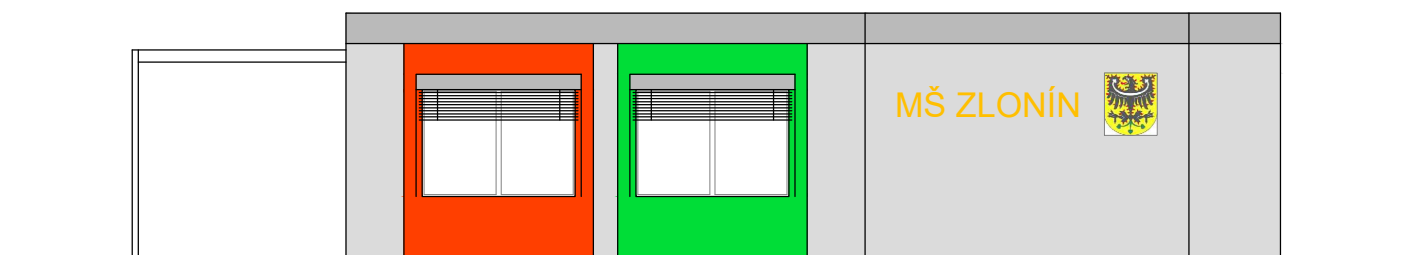

jihovýchodní pohled

