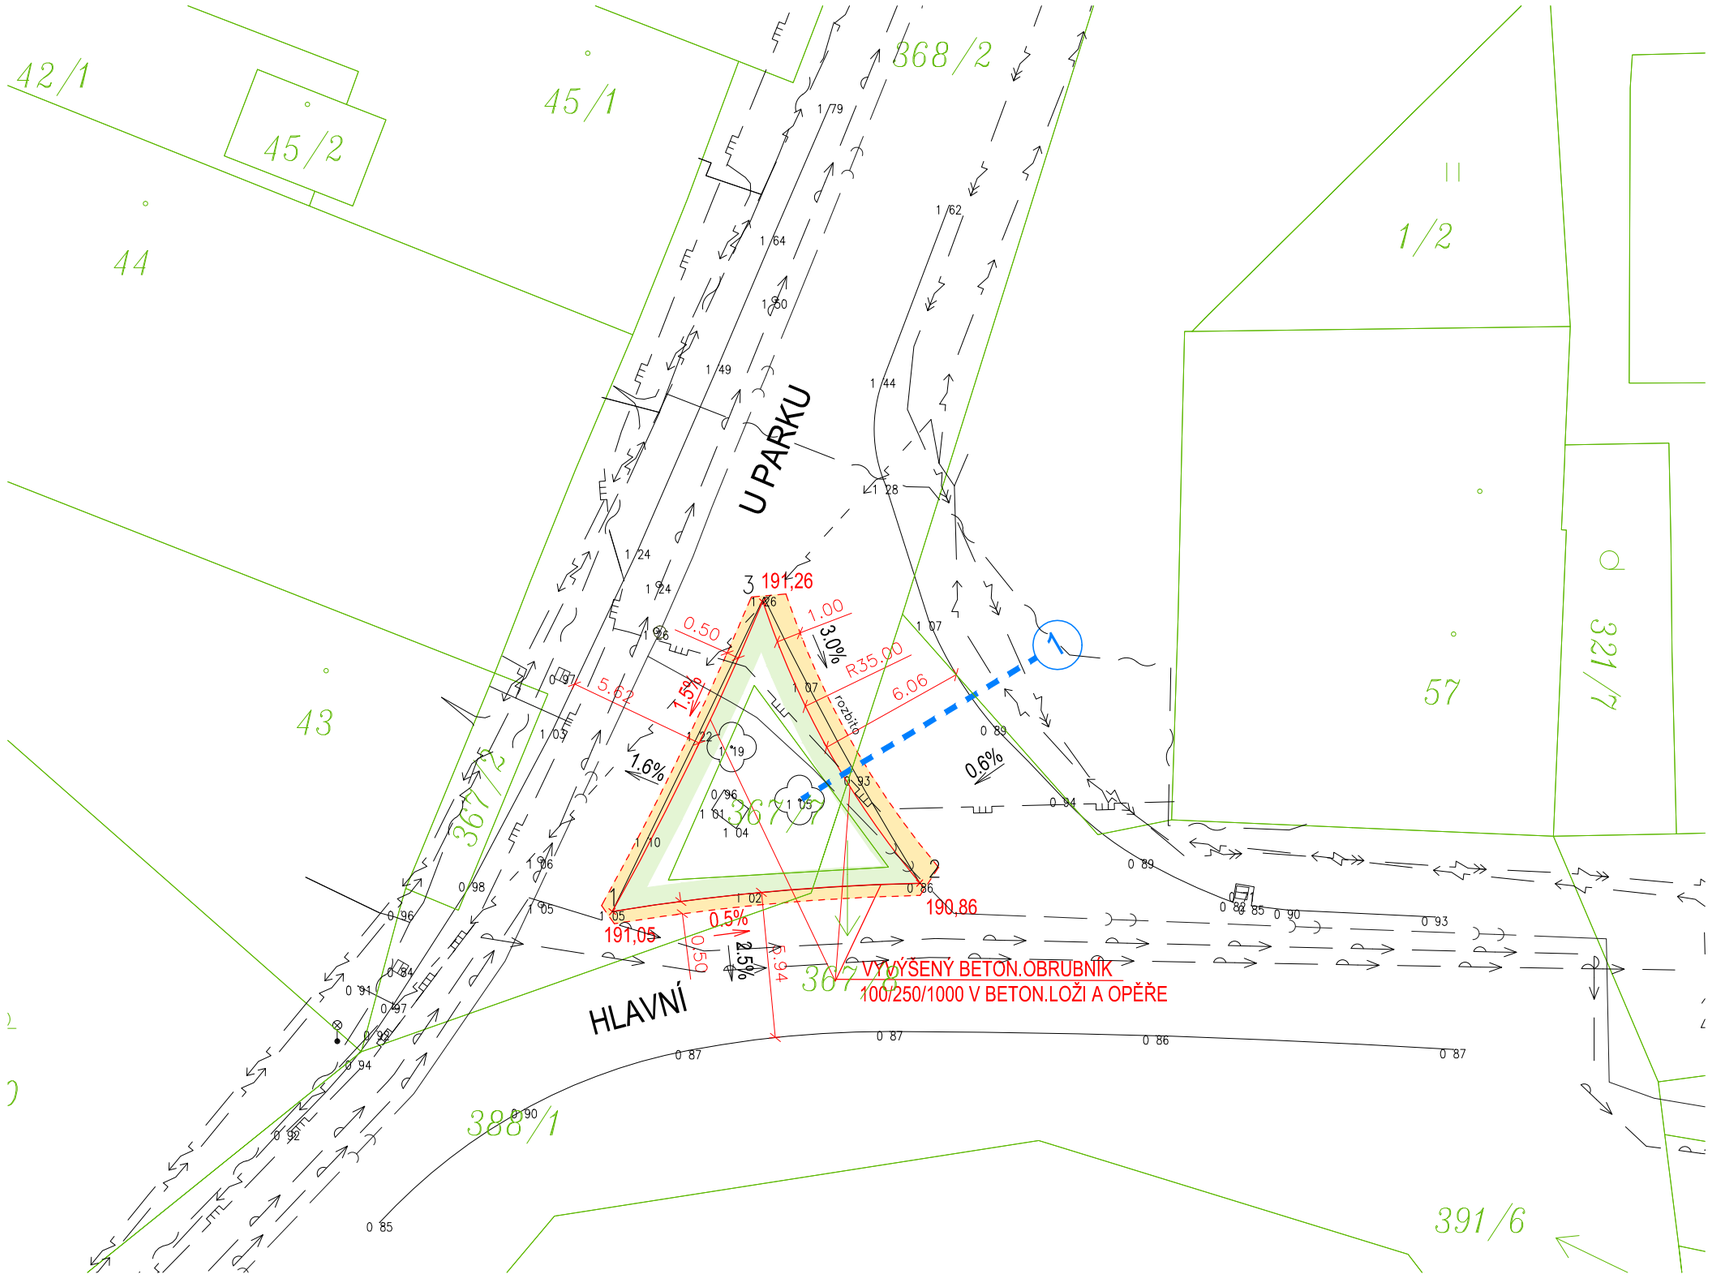


LEGENDA :

- ASFALTOVÉ KOMUNIKACE
- ZELEŇ

STÁVAJÍCÍ SÍTĚ:

- VEDENÍ NN
- VEDENÍ VN
- SDĚLOVACÍ KABELY
- KANALIZACE
- VODOVOD
- PLYN

SEZNAN SOUŘADNIC

Č.BODU	Y	X
1	734552.19	1029367.47
2	734539.66	1029366.31
3	734546.06	1029354.84

POZNÁMKA 1 :

PRŮBĚH SÍTÍ JE ZAKRESLEN NA ZÁKLADĚ PODKLADŮ OD SPRÁVCŮ JEDNOTLIVÝCH SÍTÍ.
PŘED ZAHÁJENÍM VÝKOPOVÝCH PRACÍ MUSÍ BÝT PRŮBĚH SÍTÍ OVĚŘEN.
V PŘÍPADĚ SOUBĚHU KABELU SLP S OBRUBNÍKEM PROJEKTOVANÝCH ZPEVNĚNÝCH PLOCH JE NUTNÉ (PO KONZULTACI SE SPRÁVCEM SÍTĚ) OBRUBNÍK UMÍSTIT MIMO TRASU SLP NEBO KABEL VYMÍSTIT.

OBJEDNATEL: Obec Zlonín, Zlonín 8		ZHOTOVITEL: Ing. Iva Rotheová, Na Šumavě 140, Třebotov, tel.: 737 827 265 , e-mail: rothe.petr@tiscali.cz — GRP GEODÉZIE A PROJEKCE	
VYPRACOVAL	Ing. Petr Rothe	STUPEŇ	–
ODPOVĚDNÝ PROJEKTANT	Ing. Iva Rotheová	DATUM 06/2025	REVIZE 0
MÍSTO STAVBY	Obec Zlonín		
AKCE	ÚPRAVA KŘIŽOVATKY ULIC HLAVNÍ A U PARKU	MĚŘÍTKO	1:250

STAVEBNÍ OBJEKT: SO 100 KOMUNIKACE	Č.PARÉ
PŘÍLOHA: SITUACE	Č. PŘÍLOHY: D.1.1.2