


BÁŠŤ

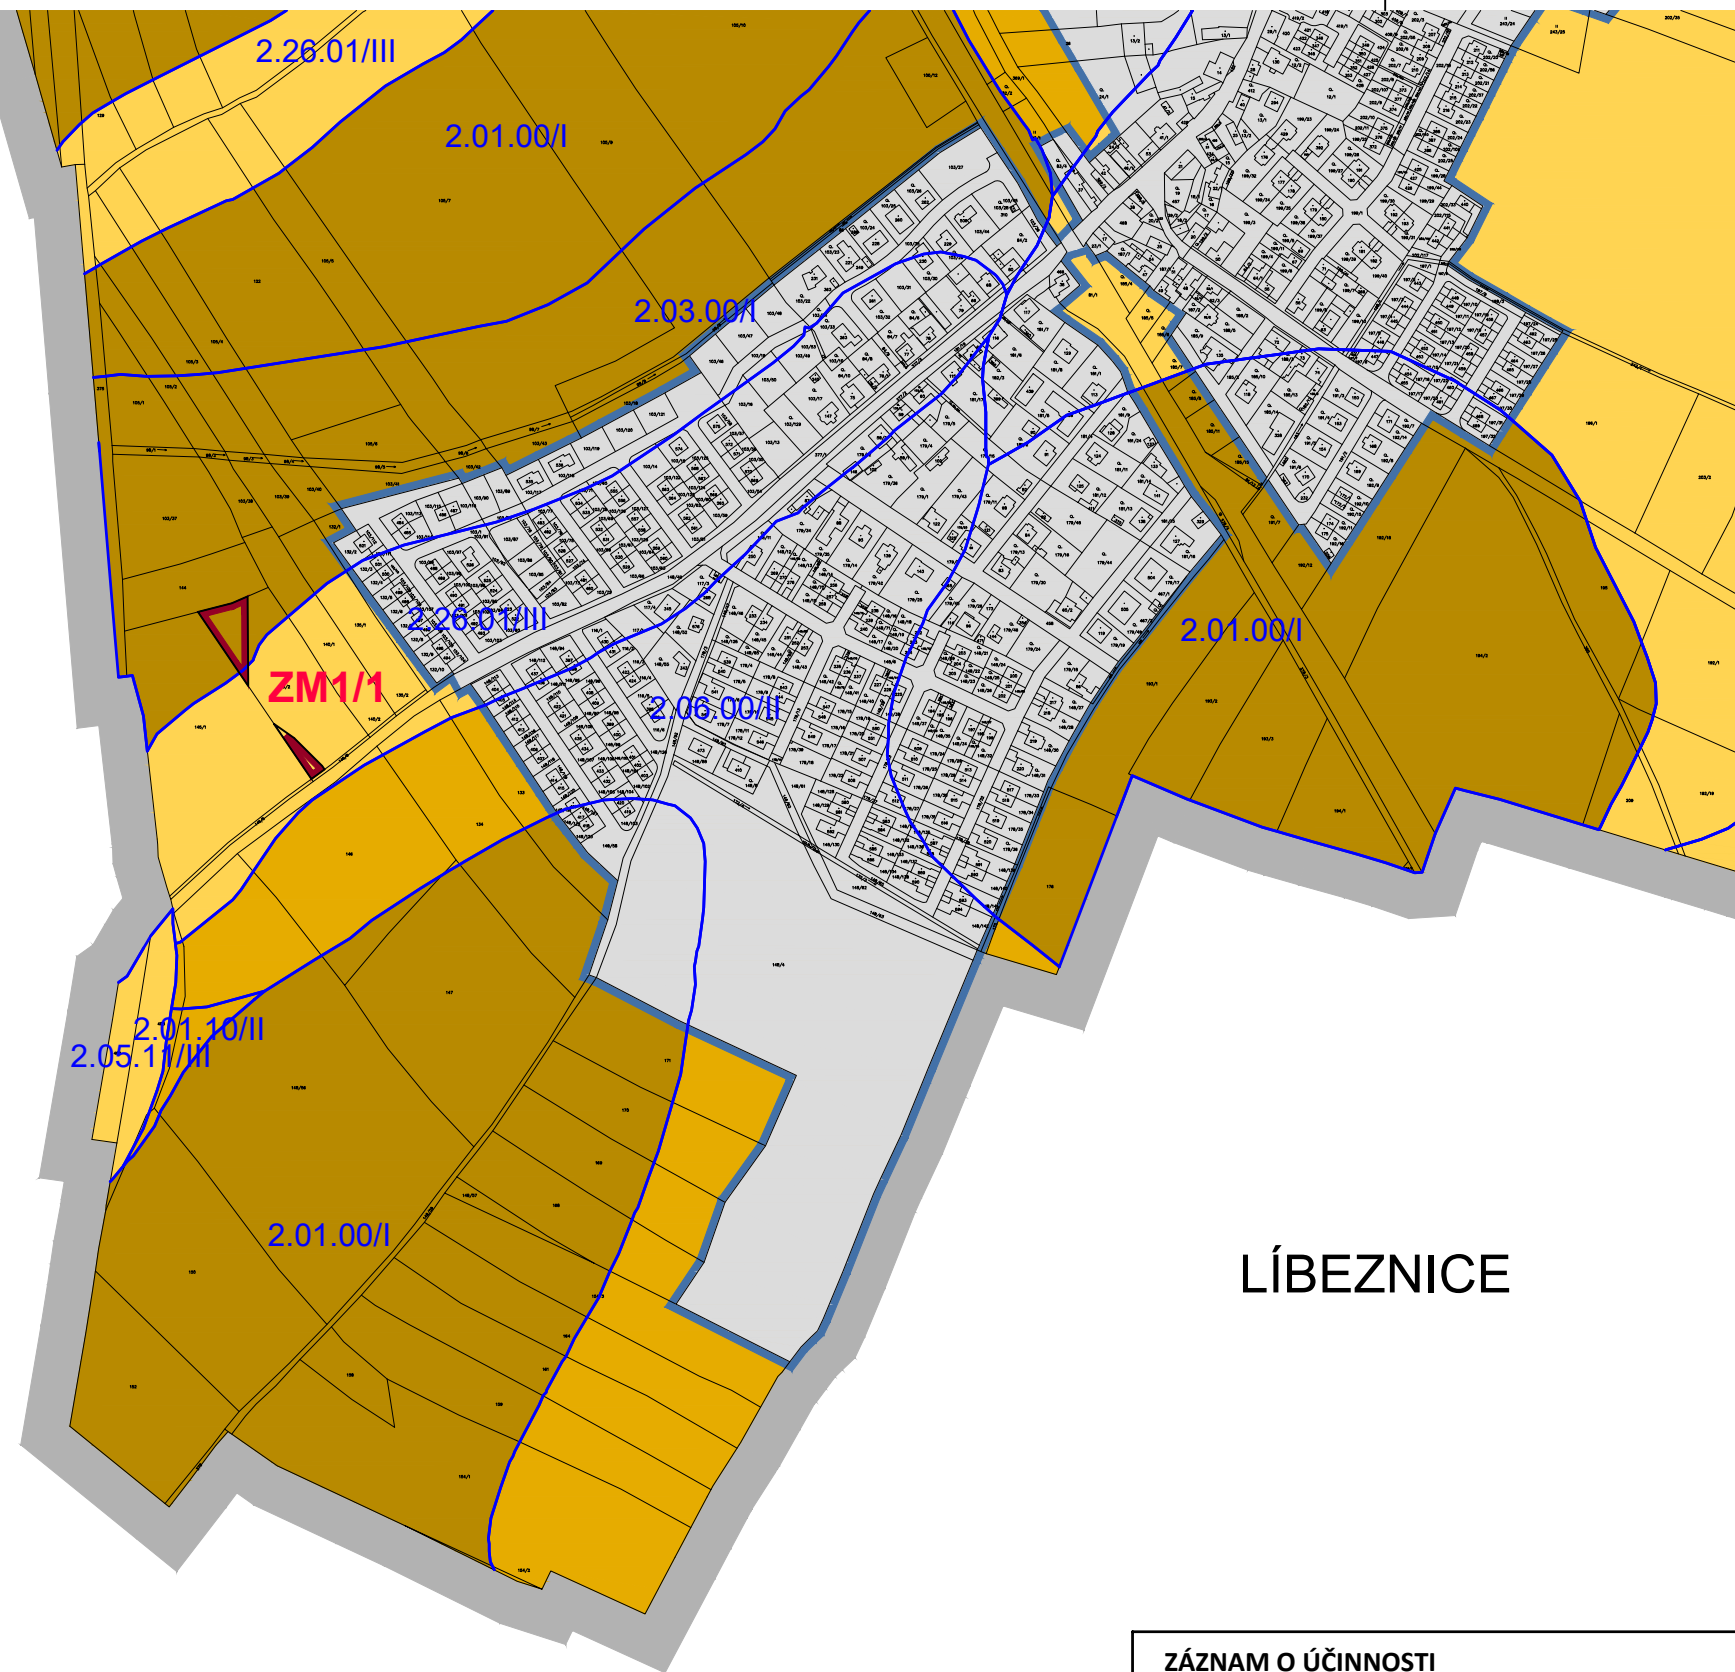

LÍBEZNICE

### LEGENDA


- hranice řešeného území
- hranice zastavěného území k 21.11 2022

#### PŮDNÍ FOND stav

- Hranice BPEJ s Kódem a třídou ochrany
- Zemědělská půda s třídou ochrany I
- Zemědělská půda s třídou ochrany II
- Zemědělská půda s třídou ochrany III
- Zemědělská půda s třídou ochrany IV
- Zemědělská půda s třídou ochrany V

#### ZÁBORY ZPF

- návrh
- zastavitelné plochy

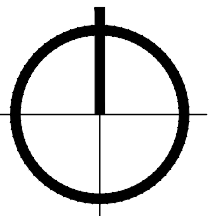

ZÁZNAM O ÚČINNOSTI ÚZEMNĚ PLÁNOVACÍ DOKUMENTACE (ÚPD)	
Název ÚPD	Změna č.1 územního plánu Zlonín
Správní orgán, který ÚP vydal:	Zastupitelstvo obce Zlonín
Datum nabytí účinnosti	
Jméno, příjmení, funkce a podpis oprávněné osoby pořizovatele. Otisk úředního razítka	Ing. Miroslav Kratochvíl Starosta obce Zlonín

## ZMĚNA Č.1 ÚZEMNÍHO PLÁNU ZLONÍN

Stupeň:	Změna č. 1		
Obec:	Zlonín	Okres: Praha - východ	Kraj: Středočeský
Výkonný pořizovatel:	Ing. arch. Martina Bredová	Objednatel: Obec Zlonín	
Zpracovatel:	Ing. arch. Jan Procházka Osadní 645/27, 170 00 Praha 7		

## VÝKRES PŘEDPOKLÁDANÝCH ZÁBORŮ PŮDNÍHO FONDU

Datum:	03/2023	Měřítko:	1:5000	Číslo:	B3
--------	---------	----------	--------	--------	----