


POHLED JIHOZÁPADNÍ
NOVÝ STAV

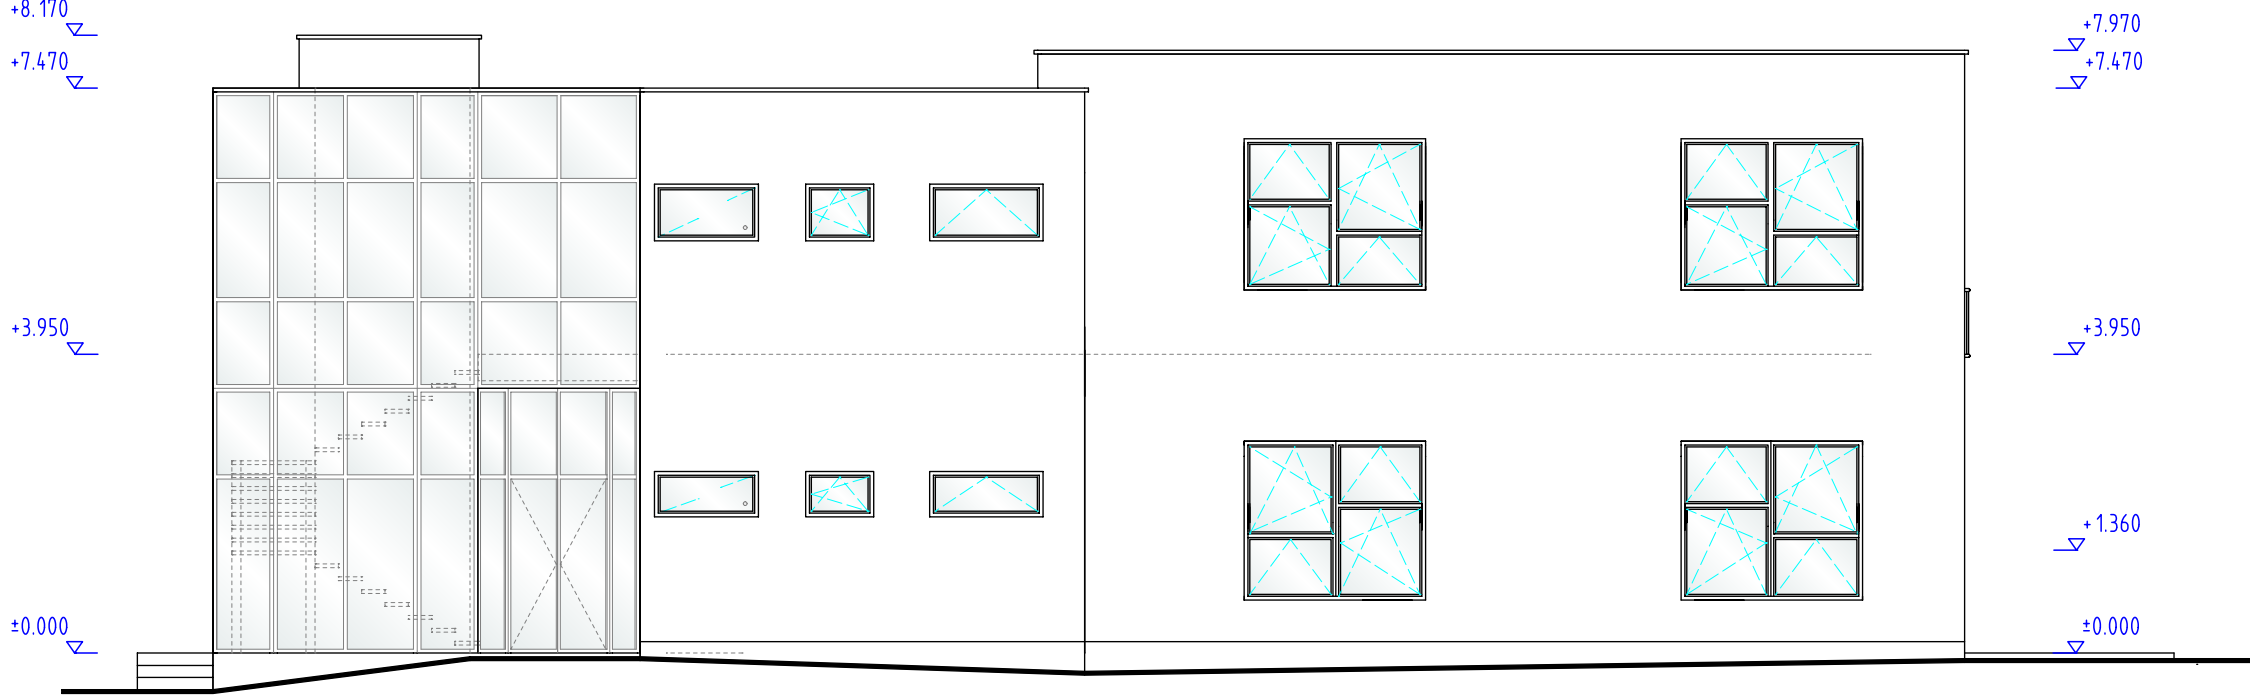

POHLED SEVEROZÁPADNÍ
NOVÝ STAV



POHLED SEVEROVÝCHODNÍ
NOVÝ STAV



POHLED JIHOVÝCHODNÍ
NOVÝ STAV



VYPRACOVAL	Ing. Lenka Vyletová	PROJEKTOVÝ ATELIER A.D.S. Rokycany s.r.o. tel.777640318, 777591981 Smetanova 47, Rokycany 33701	
KONTROLOVAL	Ing. Oldřich Dienstbier, Ing. Jiří Škop		
INVESTOR	Obec Zlonín, č.p. 8, 250 64 Zlonín		
AKCE	Změna stavby mateřské školy č.p. 265 na pozemku s parcelním číslem 408/2 a na p.p.č. st. 327 v k. ú. Zlonín	číslo zakázky	691/2017
		měřítko	1:100
		datum	3/2018
VÝKRES	Pohledy - nový stav Stavební část	č. výkr.	111
TATO DOKUMENTACE JE DUŠEVNÍM MAJETKEM FIRMY A.D.S. ROKYCANY S.R.O. NESMÍ BÝT POUŽITA A KOPÍROVÁNA TŘETÍ OSOBOU, JÍ PŘEDÁNA ČI JINAK S NÍ NAKLÁDÁNO BEZ PŘÍSEMNÉHO POVOLENÍ.			