


PŮDORYS II.NP  
VZDUCHOTECHNIKA

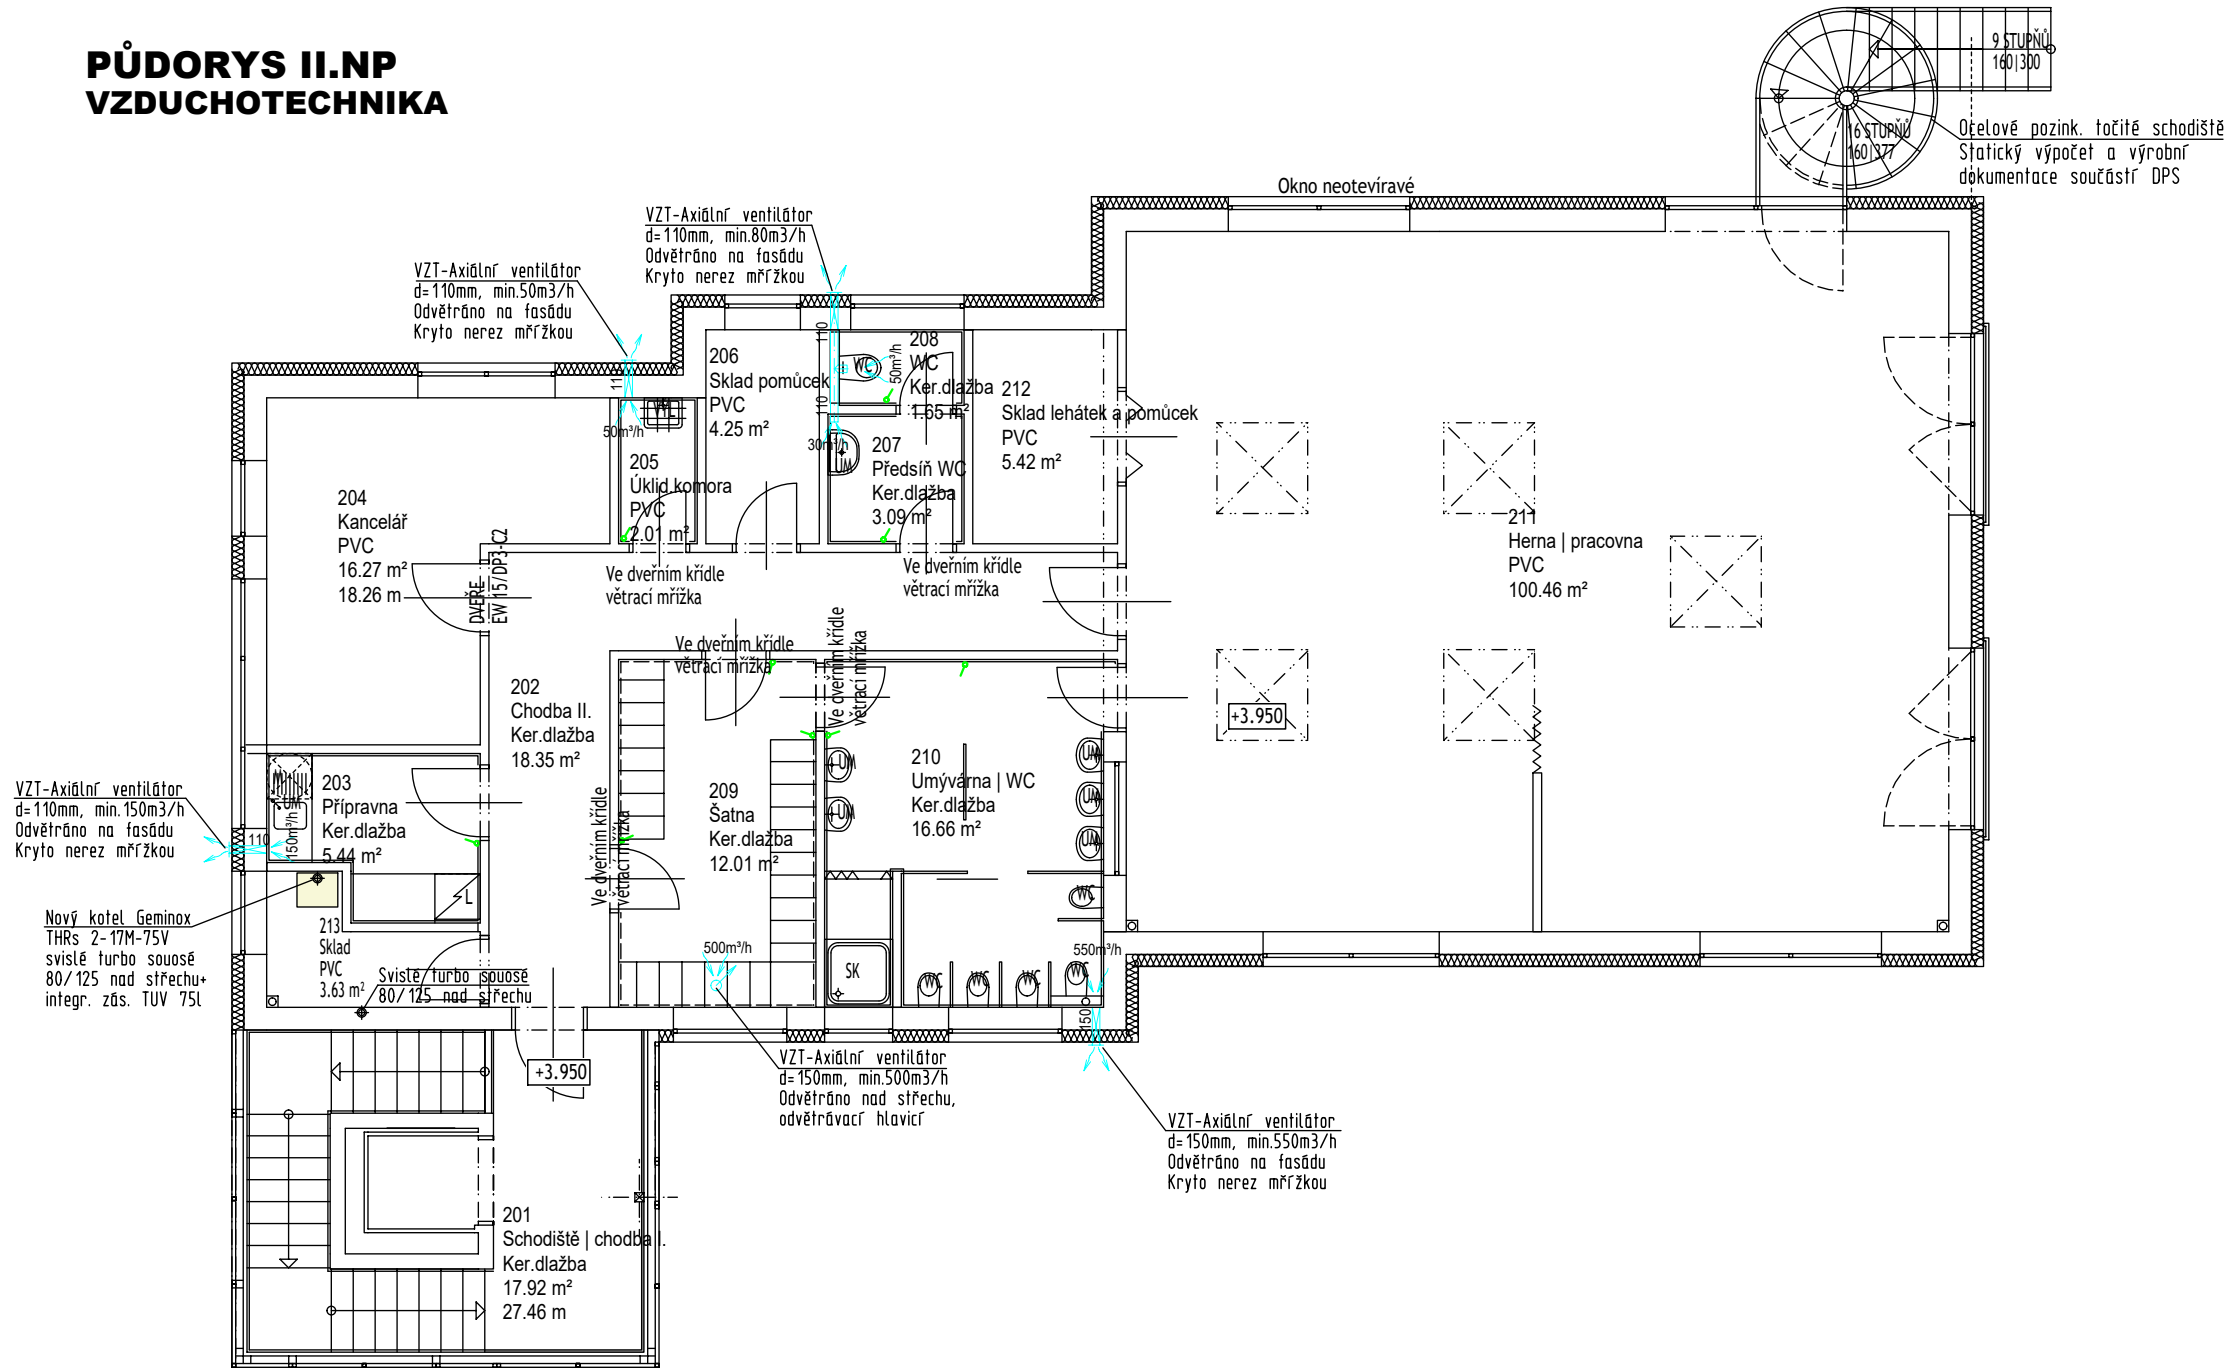

LEGENDA MÍSTNOSTÍ

ČÍSLO	NÁZEV MÍSTNOSTI	PLOCHA	PODLAHA
201	Schodiště   chodba I.	17.92	Ker.dlažba
202	Chodba II.	18.35	Ker.dlažba
203	Přípravná	5.44	Ker.dlažba
204	Kancelář	16.27	PVC
205	Úklid.komora	2.01	PVC
206	Sklad pomůcek	4.25	PVC
207	Předstíň WC	3.09	Ker.dlažba
208	WC	1.65	Ker.dlažba
209	Šatna	12.01	Ker.dlažba
210	Umývárna   WC	16.66	Ker.dlažba
211	Herna   pracovna	100.46	PVC
212	Sklad lehátek a pomůcek	5.42	PVC
213	Sklad	3.63	PVC

PLOCHA MÍSTNOSTÍ CELKEM: 207.16 m2

LEGENDA MATERIÁLŮ:

- Odvod odpadního vzduchu
- Jednopolový spínač vzduchotechniky s doběhovou dobou

POZNÁMKA :  
U řešených místností navrženo podtlakové větrání, výkonů dle výkresové části PD.  
Ostatní místnosti větrány přirozeně okny.

- Rozvody vedeny v ocelovém potrubí spiro DN110 a DN150
- Vyústění do místností pomocí kovových talířových ventilů , popř. pomocí nástěnných mřížek.

VYPRACOVAL	Ing. Lenka Vyleťová	<b>PROJEKTOVÝ ATELIÉR A.D.S. Rokycany s.r.o.</b> tel.777640318, 777591981 Smetanova 47, Rokycany 33701	
KONTROLOVAL	Ing. Oldřich Dienstbier, Ing. Jiří Škop		
INVESTOR	Obec Zlonín, č.p. 8, 250 64 Zlonín		
AKCE	Změna stavby mateřské školy č.p. 265 na pozemku s parcelním číslem 408/2 a na p.p.č. st. 327 v k. ú. Zlonín	číslo zakázky	691/2017
		měřítko	1:100
		datum	3/2018
VÝKRES	Půdorys II.NP Vzduchotechnika	č. výkr.	602
TATO DOKUMENTACE JE DUŠEVNÍM MAJETKEM FIRMY A.D.S. ROKYCANY S.R.O. NESMÍ BÝT POUŽITA A KOPÍROVÁNA TŘETÍ OSOBOU, JÍ PŘEDÁNA ČI JINAK S NÍ NAKLÁDÁNO BEZ PÍSEMNÉHO POVOLENÍ.			