


PŮDORYS NOVÝCH ZÁKLADŮ

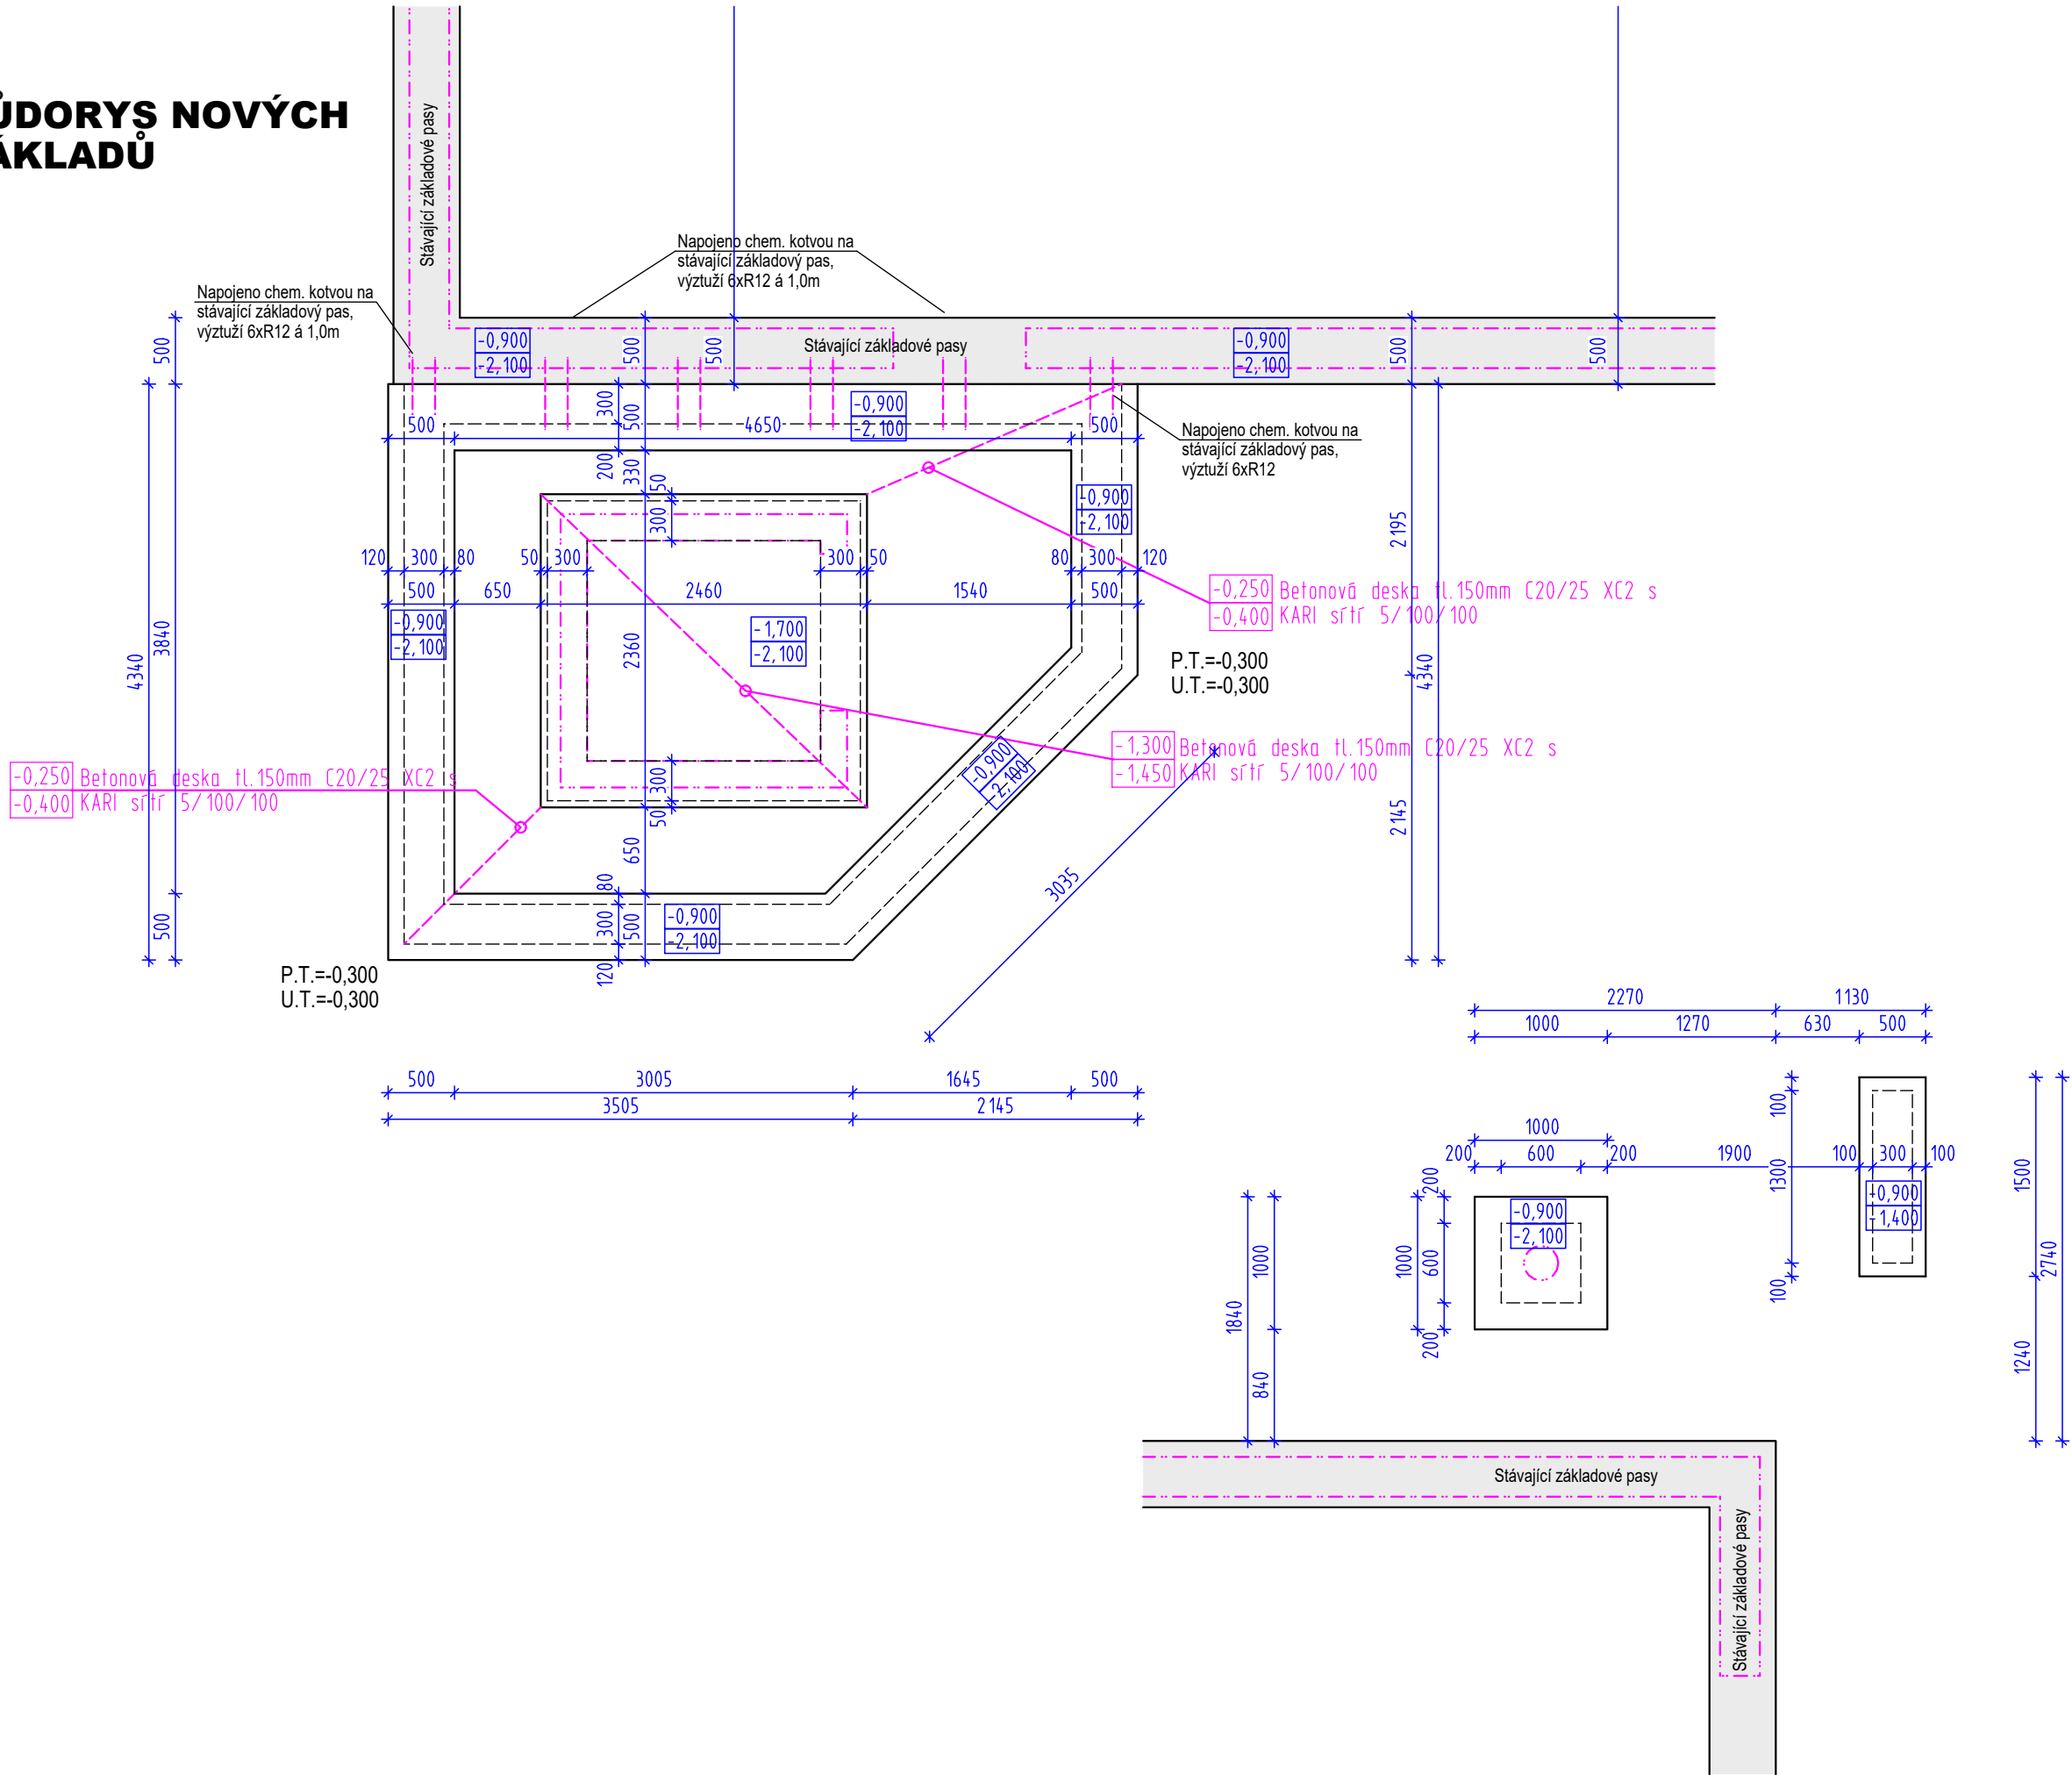

POZNÁMKY:

- Výkopy provést v souladu s ČSN 73 6133, betonové konstrukce v souladu s ČSN 73 2400
- Základovou spáru ochránit proti rozmočení vrstvou hubeného betonu, nebo provést hutněný podsyp ze štěrku tl. 100-150mm obalený do geotextilie. Základové pasy odlít přímo do výkopu bez použití pažení.
- Při provádění zemních prací je stavebník povinen přizvat zpracovatele projektové dokumentace k převzetí základové spáry.
- Základové konstrukce jsou navrženy dle daných předpokladů. Po provedení výkopových prací je nutné tento předpoklad ověřit.
- Základové konstrukce jsou navrženy tak, aby byla základová spára min 1,0m pod konečným UT
- Betonová základová deska tl. 150mm na štěrkovém hutněném podsypu. Betonová deska z betonu C20/25 XC2, výztuž kari sítě 5/100/100.
- Před betonáží je nutné do výkopu umístit zemní pásek FeZn 30x4. Podrobněji viz PD elektroinstalace
- Ležatě svodné potrubí uložené v zemi navrženo z PVC trubek se zesílenou stěnou (KG systém - oranžová barva) ve spádu 3%.
- Skutečná úroveň základové spáry bude určena na stavbě v závislosti na základových poměrech.
- V závislosti na výškových poměrech pozemku je nutné počítat s možným prohloubením základových pasů.

Založení musí být provedeno na rostlý terén!
Při provádění pasů bude přizván geolog, který prověří tento předpoklad.
Hloubka založení bude poté upravena dle požadavků geologa.
Více viz. Statická část PD

VYPRACOVAL	Ing. Lenka Vyleťová	PROJEKTOVÝ ATELIER A.D.S. Rokycany s.r.o. tel.777640318, 777591981 Smetanova 47, Rokycany 33701	
KONTROLOVAL	Ing. Oldřich Dienstbier, Ing. Jiří Škop		
INVESTOR	Obec Zlonín, č.p. 8, 250 64 Zlonín		
AKCE	Změna stavby mateřské školy č.p. 265 na pozemku s parcelním číslem 408/2 a na p.p.č. st. 327 v k. ú. Zlonín	číslo zakázky	691/2017
		měřítko	1:50
		datum	3/2018
VÝKRES	Půdorys základů - nový stav Stavební část	č. výkr.	104
č. paré			

TATO DOKUMENTACE JE DUŠEVNÍM MAJETKEM FIRMY A.D.S. ROKYCANY S.R.O. NESMÍ BÝT POUŽITA A KOPÍROVÁNA TŘETÍ OSOBOU, JÍ PŘEDÁNA ČI JINAK S NÍ NAKLÁDÁNO BEZ PÍSEMNÉHO POVOLENÍ.