


PŮDORYS I.NP
STÁVAJÍCÍ VZDUCHOTECHNIKA - UPRAVENÝ STAV DLE PBŘ

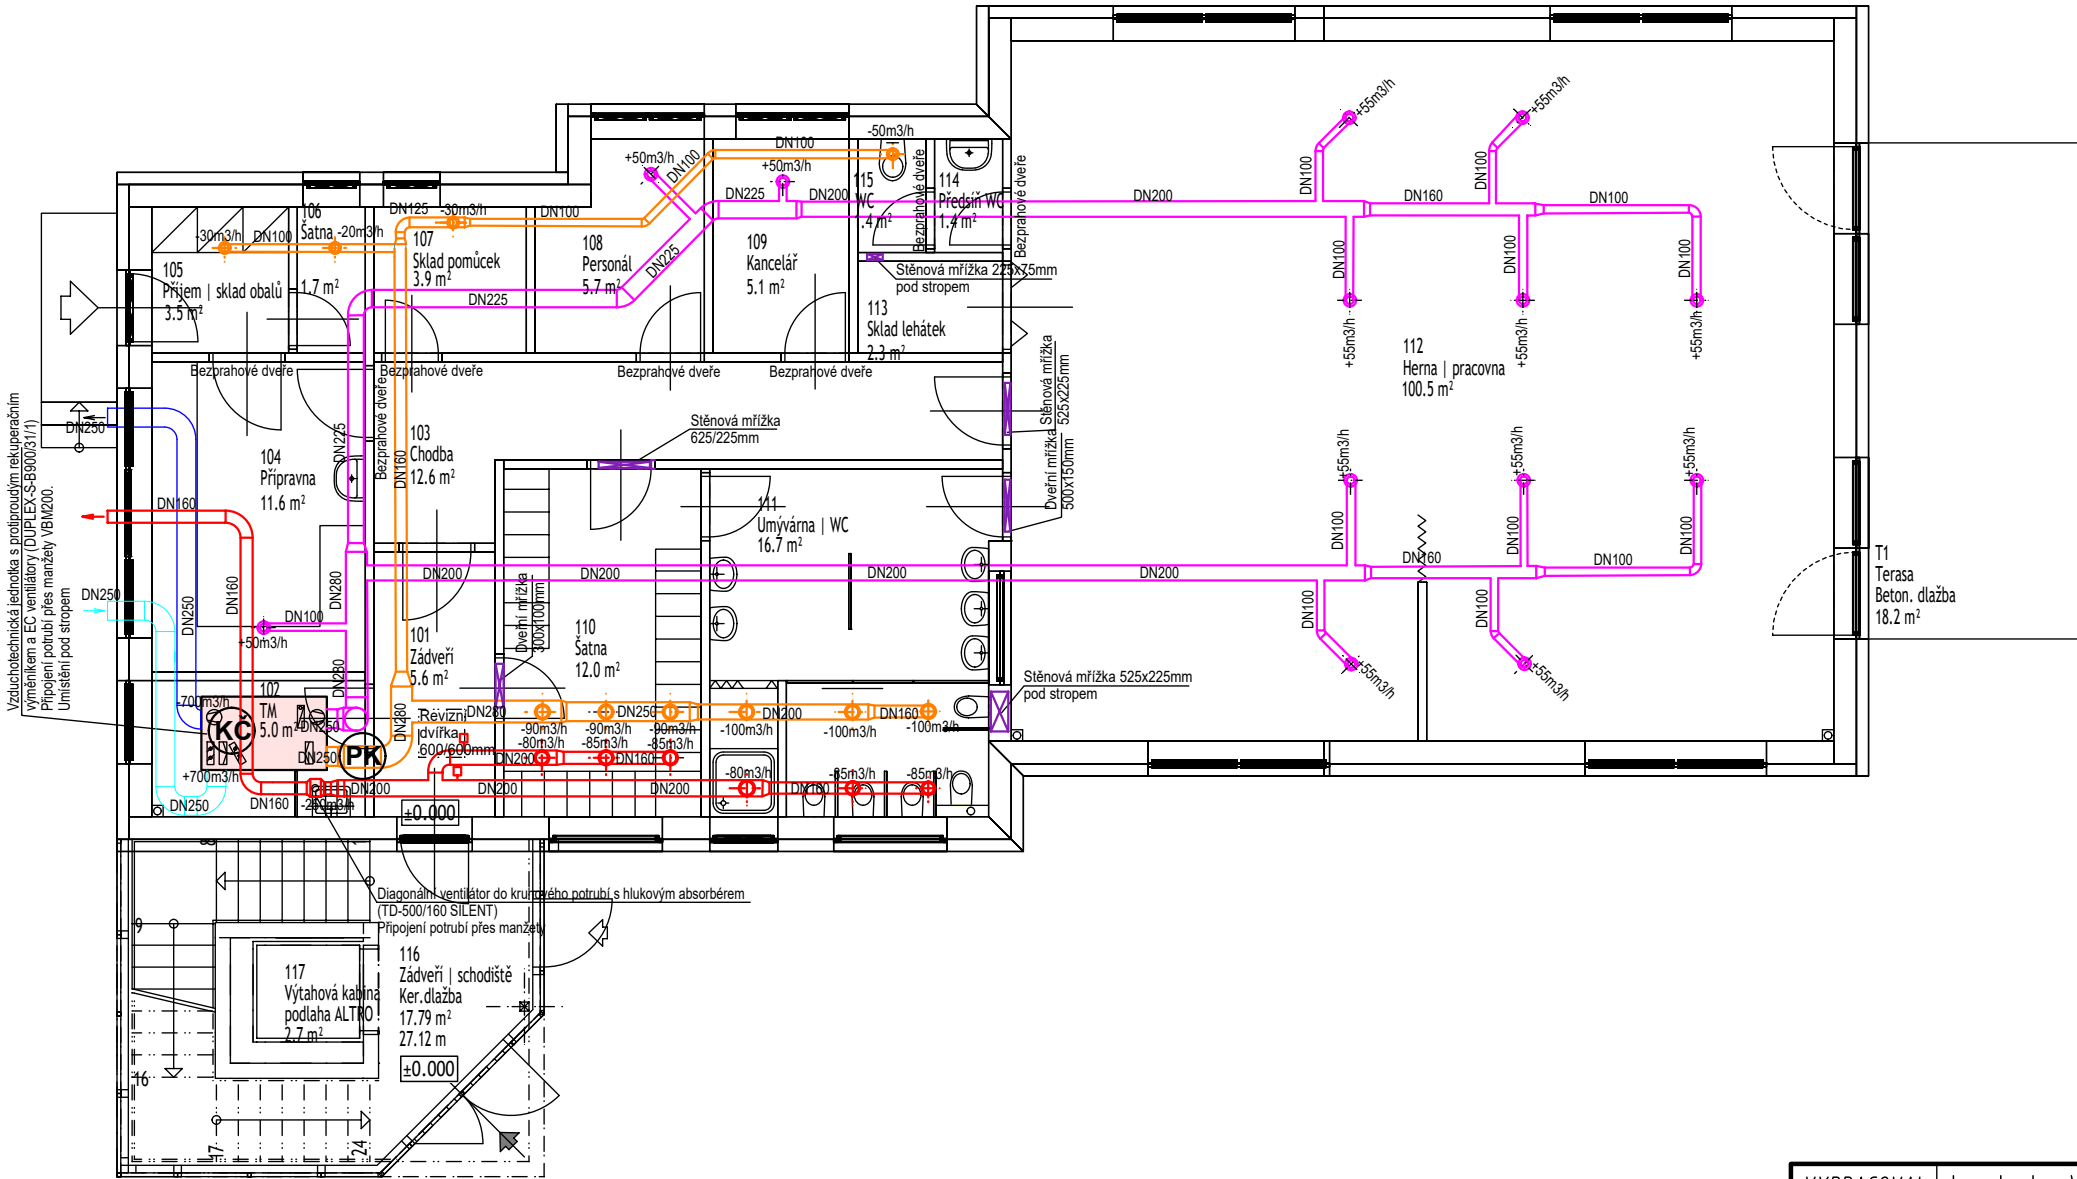

LEGENDA MÍSTNOSTÍ

ČÍSLO	NÁZEV MÍSTNOSTI	PLOCHA	PODLAHA
101	Zádveří	5.6	Ker.dlažba
102	TM	5.0	Ker.dlažba
103	Chodba	12.6	Ker.dlažba
104	Přípravná	11.6	Ker.dlažba
105	Příjem sklad obalů	3.5	Ker.dlažba
106	Šatna	1.7	Ker.dlažba
107	Sklad pomůcek	3.9	Ker.dlažba
108	Personál	5.7	Koberec
109	Kancelář	5.1	Koberec
110	Šatna	12.0	Ker.dlažba
111	Umývárna WC	16.7	Ker.dlažba
112	Herna pracovna	100.5	PVC
113	Sklad lehátek	2.3	PVC
114	Předsíň WC	1.4	Ker.dlažba
115	WC	1.4	Ker.dlažba

PLOCHA MÍSTNOSTÍ CELKEM: 189.0 m2

- PK

Požární klapka - EI 30/DP1
- KČ

Kouřové čidlo do VZT rekuperačního zařízení

VYPRACOVAL	Ing. Lenka Vyleťová	PROJEKTOVÝ ATELIÉR A.D.S. Rokycany s.r.o. tel.777640318, 777591981 Smetanova 47, Rokycany 33701	
KONTROLOVAL	Ing. Oldřich Dienstbier, Ing. Jiří Škop		
INVESTOR	Obec Zlončín, č.p. 8, 250 64 Zlončín		
AKCE	Změna stavby mateřské školy č.p. 265 na pozemku s parcelním číslem 408/2 a na p.p.č. st. 327 v k. ú. Zlončín	číslo zakázky	691/2017
		měřítko	1:100
		datum	3/2018
VÝKRES	Úprava stávající VZT v I.NP Vzduchotechnika	č. výkr.	601
č. paré			

TATO DOKUMENTACE JE DUŠEVNÍM MAJETKEM FIRMY A.D.S. ROKYCANY S.R.O. NESMÍ BÝT POUŽITA A KOPÍROVÁNA TŘETÍ OSOBOU, JÍ PŘEDÁNA ČI JINAK S NÍ NAKLÁDÁNO BEZ PÍSEMNÉHO POVOLENÍ.