

TAR STAV s.r.o.

Komunardů 39
170 00 Praha 7

Zastupitelstvo obce Zlonín

DATUM: 11.08.2009

V ě c: vyjádření k změně ÚR a SP, projektu Obytné území „Zlonín II“, Zlonín, Praha-východ

Zadáme Vás o souhlasné stanovisko ke změně ÚR a SP projektu „Obytné území U Hřiště“.

Změna projektu spočívá v eliminaci počtu samostatných domů a dvojdomu a záměně je trojdomy dle přiložené situaci.

V případě dotazů prosím volejte na číslo 724 500 082

Děkuji předem,

Ing. Elšad Tagiev, PhD
ředitel
TAR Stav s.r.o.

tel: +420 724 500 082

fax: + 420 246 032 404

e-mail: libeznice@nikmar-invest.cz

TAR Stav s.r.o.
Komunardů1039 Praha 7 170 00
IČO.: 28229282 DIČ.: CZ28229282


přílohy:

- Situace dle vydaného platného ÚR a SP
- Situace změny

OZ va Zlonínu se zadržou
situace souhlasí.

18.8.2009 [signature]



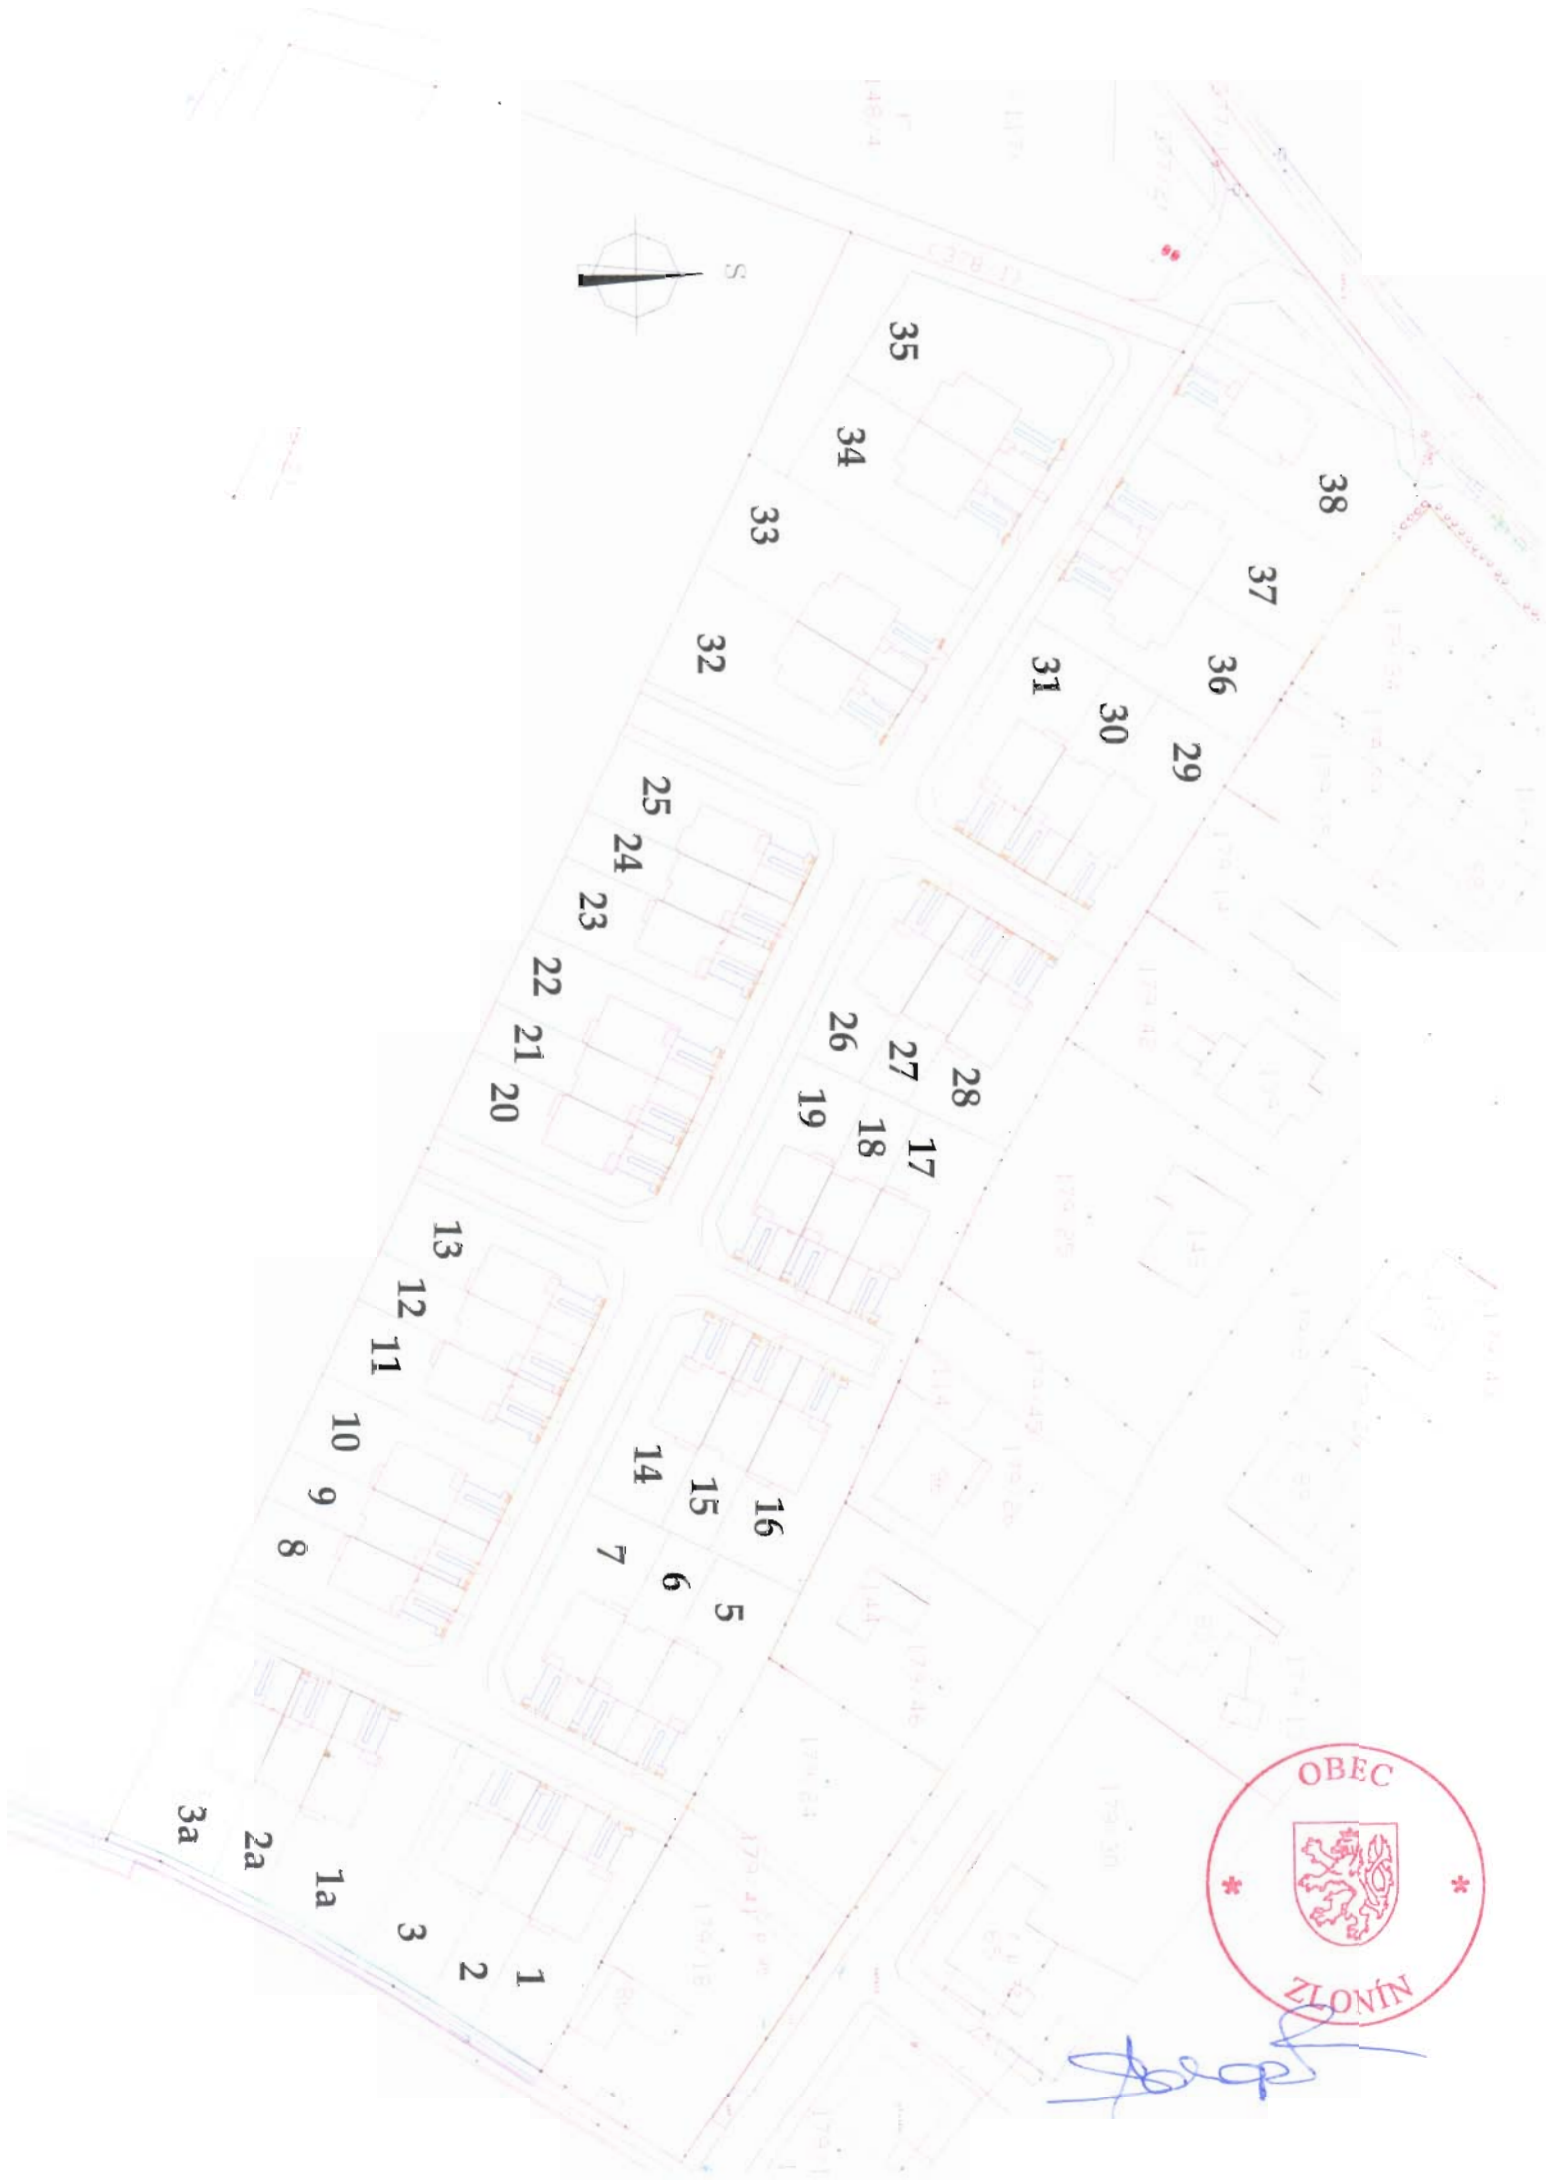

[Handwritten signature in blue ink]