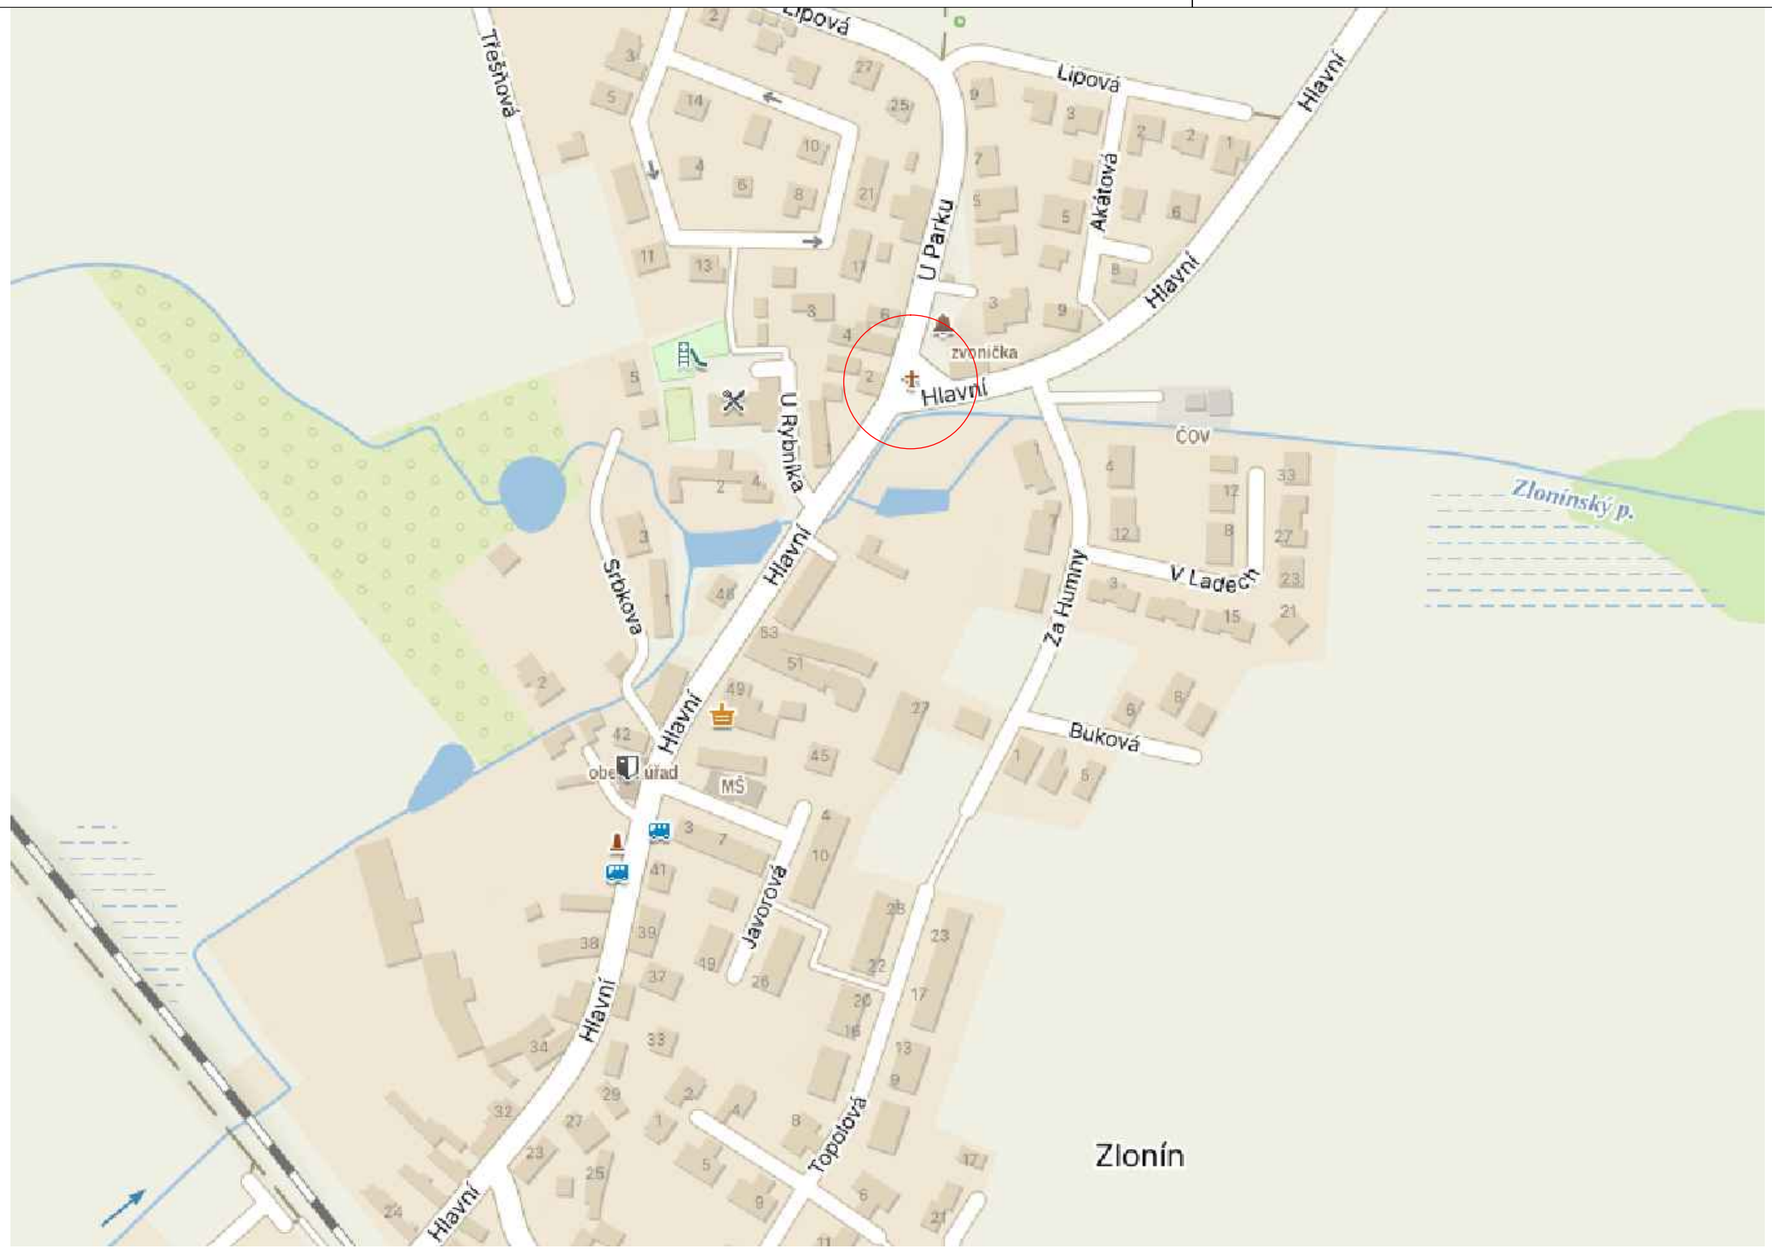


OBJEDNATEL: Obec Zlonín, Zlonín 8/40		ZHOTOVITEL: Ing. Iva Rotheová, Na Šumavě 140, Třebotov, tel.: 737 827 265 , e-mail: rothe.petr@tiscali.cz	GEODÉZIE A PROJEKCE
VYPRACOVAL	Ing. Petr Rothe	STUPEŇ	DPS
ODPOVĚDNÝ PROJEKTANT	Ing. Iva Rotheová	DATUM 06/2025	REVIZE 0
MÍSTO STAVBY	Obec Zlonín		
AKCE	ÚPRAVA KŘIŽOVATKY ULIC HLAVNÍ A U PARKU	MĚŘÍTKO	–
STAVEBNÍ OBJEKT:	SO 100 KOMUNIKACE	Č.PARÉ	
PŘÍLOHA:	SITUAČNÍ VÝKRES ŠIRŠÍCH VZTAHŮ	Č. PŘÍLOHY:	C.1