


BÁŠŤ

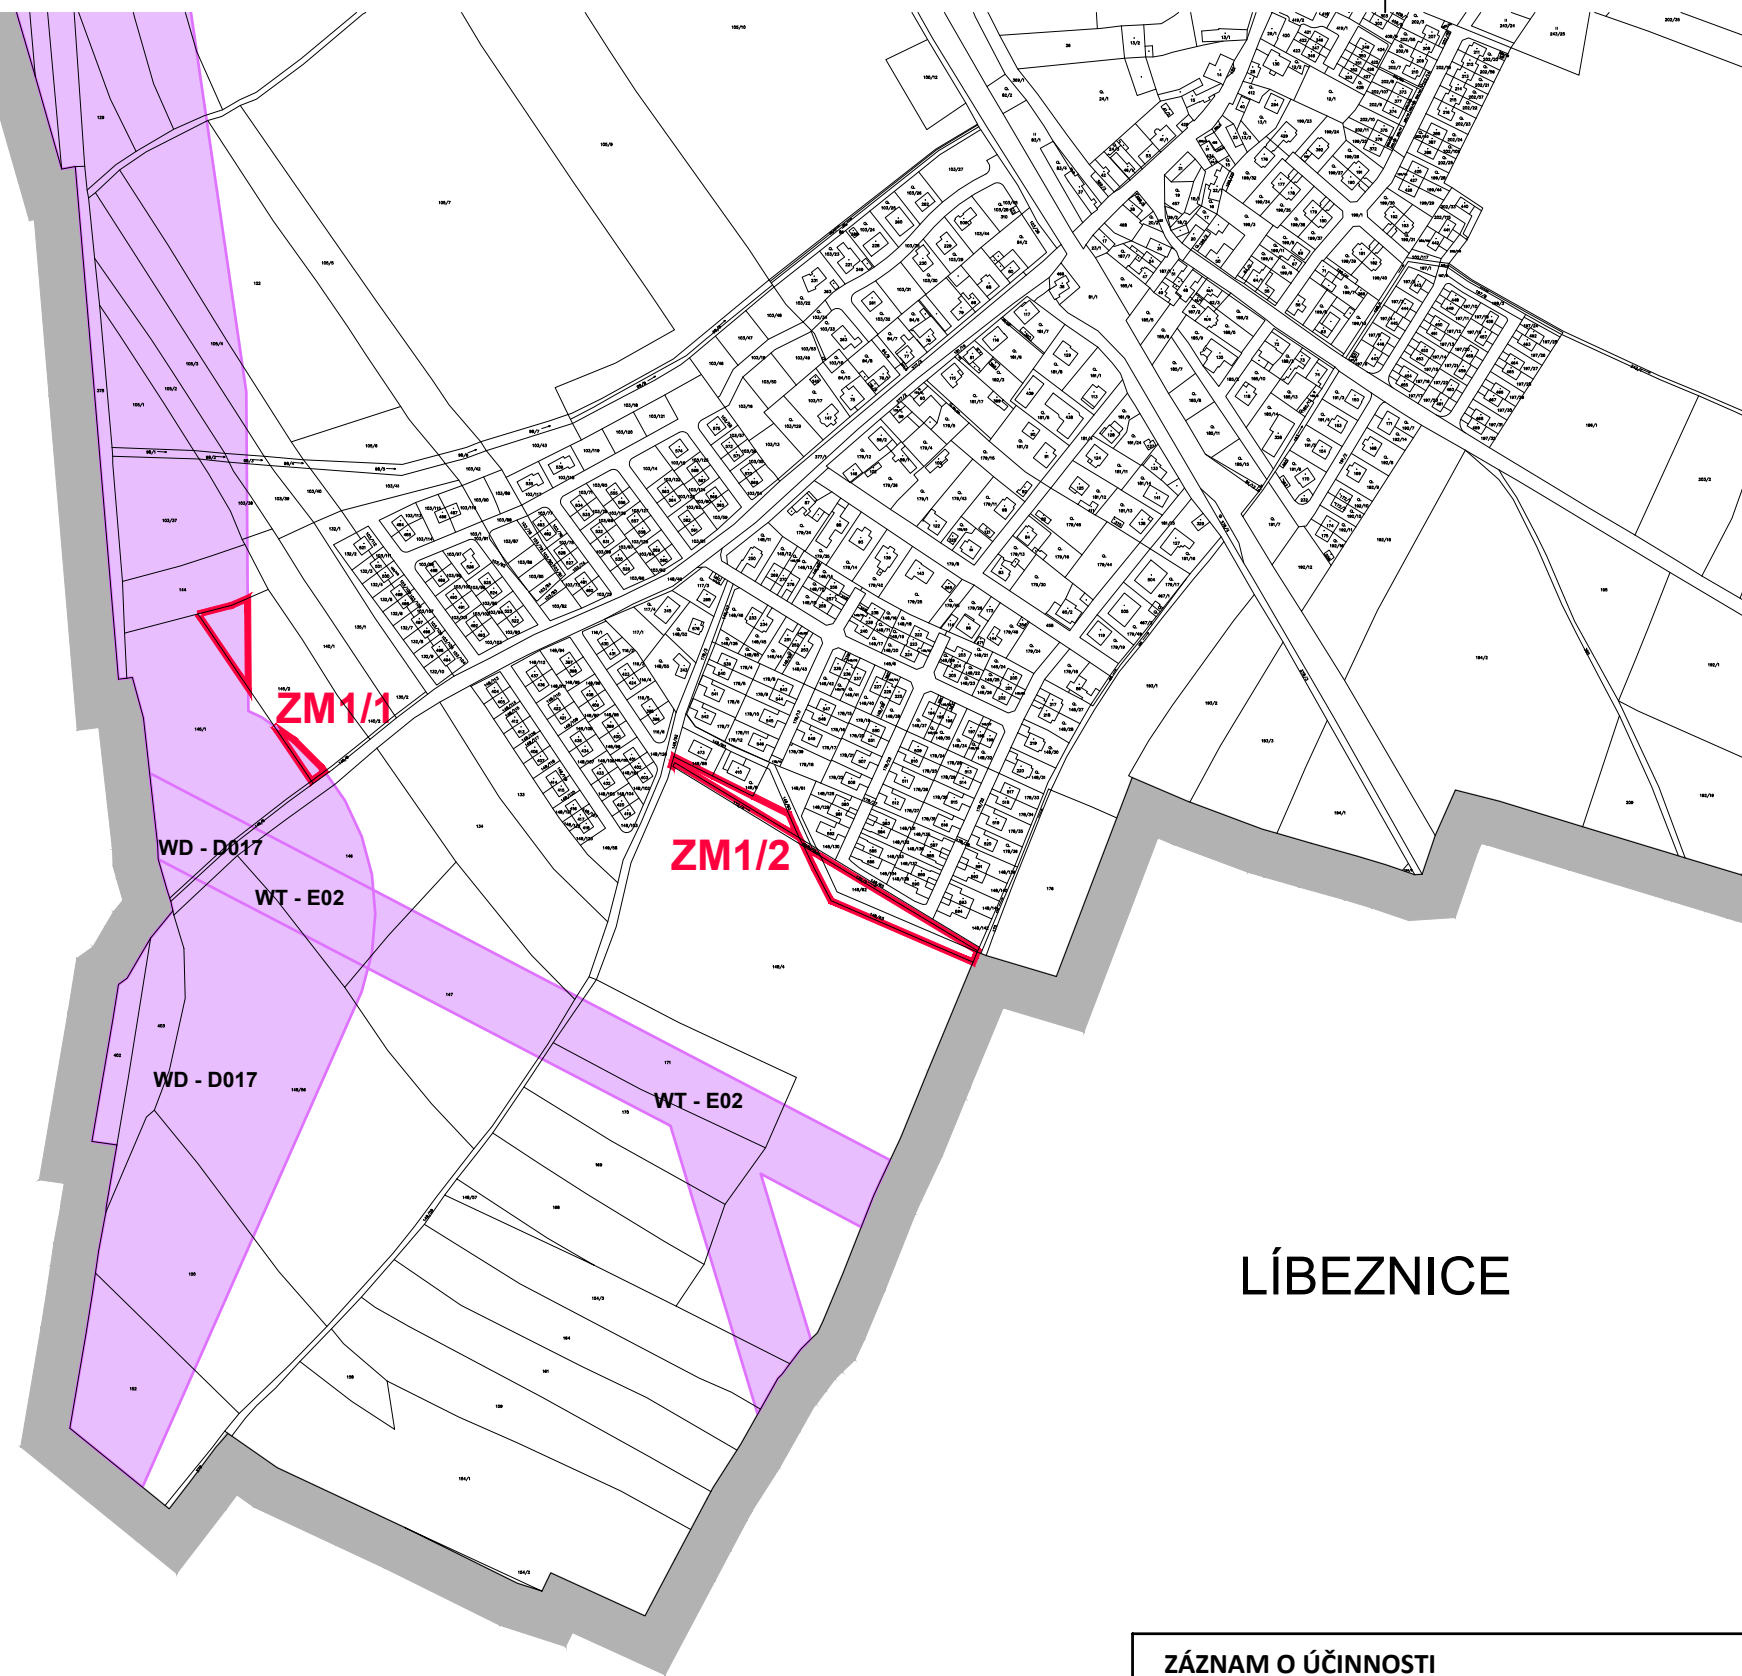

LEGENDA



hranice řešeného území



hranice Změny č.1



Plochy a koridory s možností vyvlastnění i uplatnění předkupního práva


Veřejně prospěšné stavby dopravní a technické infrastruktury:

WD-D017 - dopravní infrastruktura

WT-E02 - technická infrastruktura

WT1 - plocha pro vodní hospodářství (Z2)

LÍBEZNICE

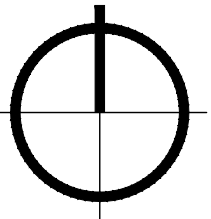

ZÁZNAM O ÚČINNOSTI ÚZEMNĚ PLÁNOVACÍ DOKUMENTACE (ÚPD)

Název ÚPD	Změna č.1 územního plánu Zlonín
Správní orgán, který ÚP vydal:	Zastupitelstvo obce Zlonín
Datum nabytí účinnosti	
Jméno, příjmení, funkce a podpis oprávněné osoby pořizovatele. Otisk úředního razítka	Ing. Miroslav Kratochvíl Starosta obce Zlonín

ZMĚNA Č.1 ÚZEMNÍHO PLÁNU ZLONÍN

Stupeň: Změna č. 1

Obec: Zlonín | Okres: Praha - východ | Kraj: Středočeský

Výkonný pořizovatel: Ing. arch. Martina Bredová | Objednatel: Obec Zlonín

Zpracovatel: Ing. arch. Jan Procházka
Osadní 645/27, 170 00 Praha 7

VÝKRES VEŘEJNĚ PROSPĚŠNÝCH STAVEB, OPATŘENÍ A ASANACÍ

Datum: 03/2023

Měřítko: 1:5000

Číslo: A4