



PŮDORYS I.NP
ELEKTROINSTALACE

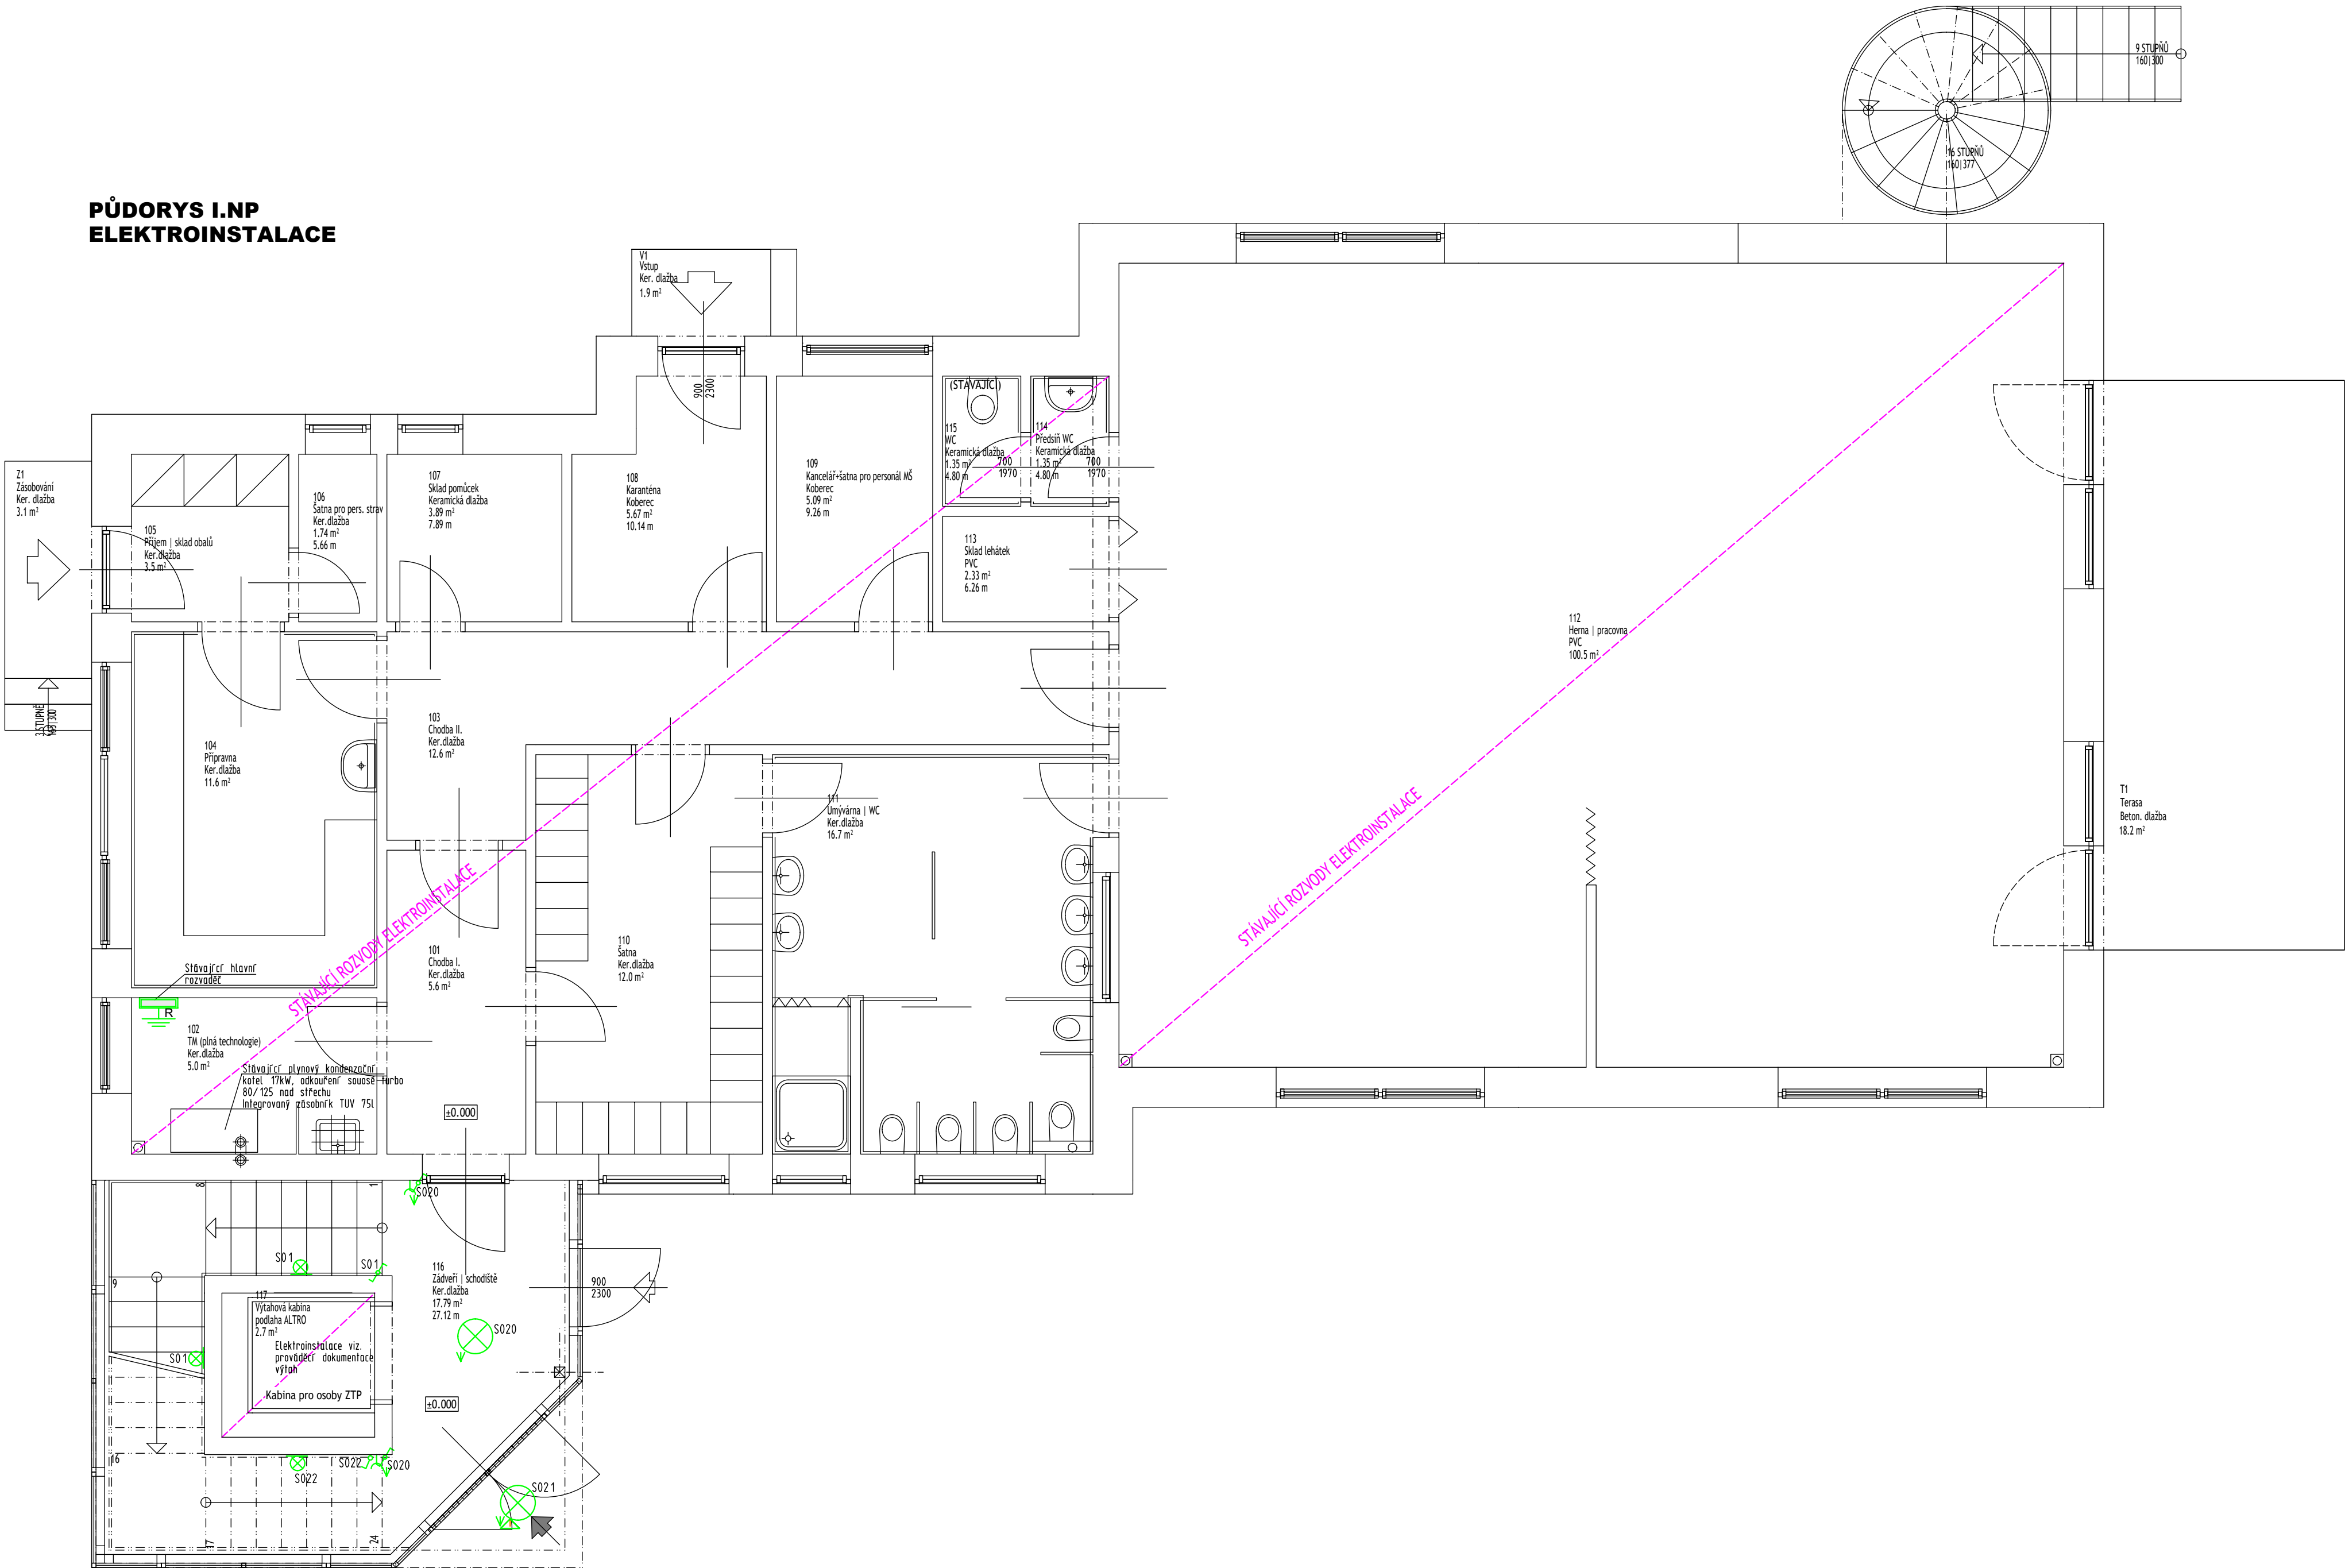

LEGENDA MÍSTNOSTÍ

ČÍSLO	NÁZEV MÍSTNOSTI	PLOCHA	PODLAHA
101	Chodba I.	5.60	Ker.dlažba
102	TM (plná technologie)	5.04	Ker.dlažba
103	Chodba II.	12.57	Ker.dlažba
104	Příprava	11.58	Ker.dlažba
105	Příjem sklad obalů	3.49	Ker.dlažba
106	Šatna pro pers. stravování	1.74	Ker.dlažba
107	Sklad pomůcek	3.89	Keramická dlažba
108	Karanténa	5.67	Koberec
109	Kancelář+šatna pro personál MŠ	5.09	Koberec
110	Šatna	12.01	Ker.dlažba
111	Umývárna WC	16.66	Ker.dlažba
112	Herna pracovna	100.46	PVC
113	Sklad lehátek	2.33	PVC
114	Predsň WC	1.35	Keramická dlažba
115	WC	1.35	Keramická dlažba
116	Zádveří schodiště	17.79	Ker.dlažba
117	Výťahová kabina	2.65	podlaha ALTRO

PLOCHA MÍSTNOSTÍ CELKEM: 209.27 m2

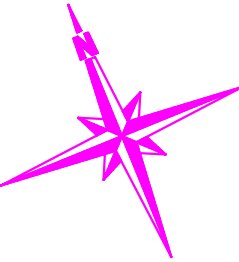

LEGENDA ZNAČEK

✓	Sériový přepínač	▼	Pohybové čidlo
✓	Dvojitlačítkový spínač	⊞	Ventilátor
✓	Schodišťový přepínač	⊞	Stropní světlo
✓	Jednopólový vypínač	•	Bodové světlo 12 V
✓	Tlačítkový spínač	⊞	Nástěnné světlo
✓	Křížový přepínač	⊞	Osvětlení nad pracovní plochou
✓	Jednod. zásuvka 230V	⊞	Venkovní světlo
✓	Dvojit. zásuvka 230V	⊞	Uzemnění
✓	Televizní zásuvka	✓	Třífázová zásuvka 400V
✓	Telefon/Internet	▲	Krytí IP
⊞	Rozvaděč	✓	Jednofázový vývod
⊞	Pokojevý termostat	✓	Třífázový vývod

POZNÁMKA
El. rozvody jsou vedeny v drážkách ve stěnách a v podlaze pod betonovým potěrem.
Výška vypínačů je 1,5m nad podlahou, spodní hrana zásuvek je ve výšce 0,3m nad úrovní podlahy.
Zásuvky nad kuchyňskou linkou jsou umístěny min. 5cm nad pracovní deskou.

Ochranné znění

VYPRACOVAL	Zdeněk Zírka	PROJEKTOVÝ ATELIÉR A.D.S. Rokycany s.r.o. tel.777640318, 777591981 Smetanova 47, Rokycany 33701	
KONTROLOVAL	Ing. Oldřich Dienstbier, Ing. Jiří Škop		
INVESTOR	Obec Zlonín, č.p. 8, 250 64 Zlonín	číslo zakázky	691/2017
AKCE	Změna stavby mateřské školy č.p. 265 na pozemku s parcelním číslem 408/2 a na p.p.č. st. 327 v k. ú. Zlonín	měřítko	1:50
VÝKRES	Půdorys I.NP Elektroinstalace	datum	3/2018
		č. výkr.	501

TATO DOKUMENTACE JE DUŠEVNÍM MAJETKEM FIRMY A.D.S. ROKYCANY S.R.O. NESMÍ BÝT POUŽITA A KOPÍROVÁNA TŘETÍ OSOUBOU, JÍ PŘEDÁNA ČI JINAK S NÍ NAKLÁDÁNO BEZ PÍSEMNÉHO POVOLENÍ.