


PŮDORYS STŘECHY

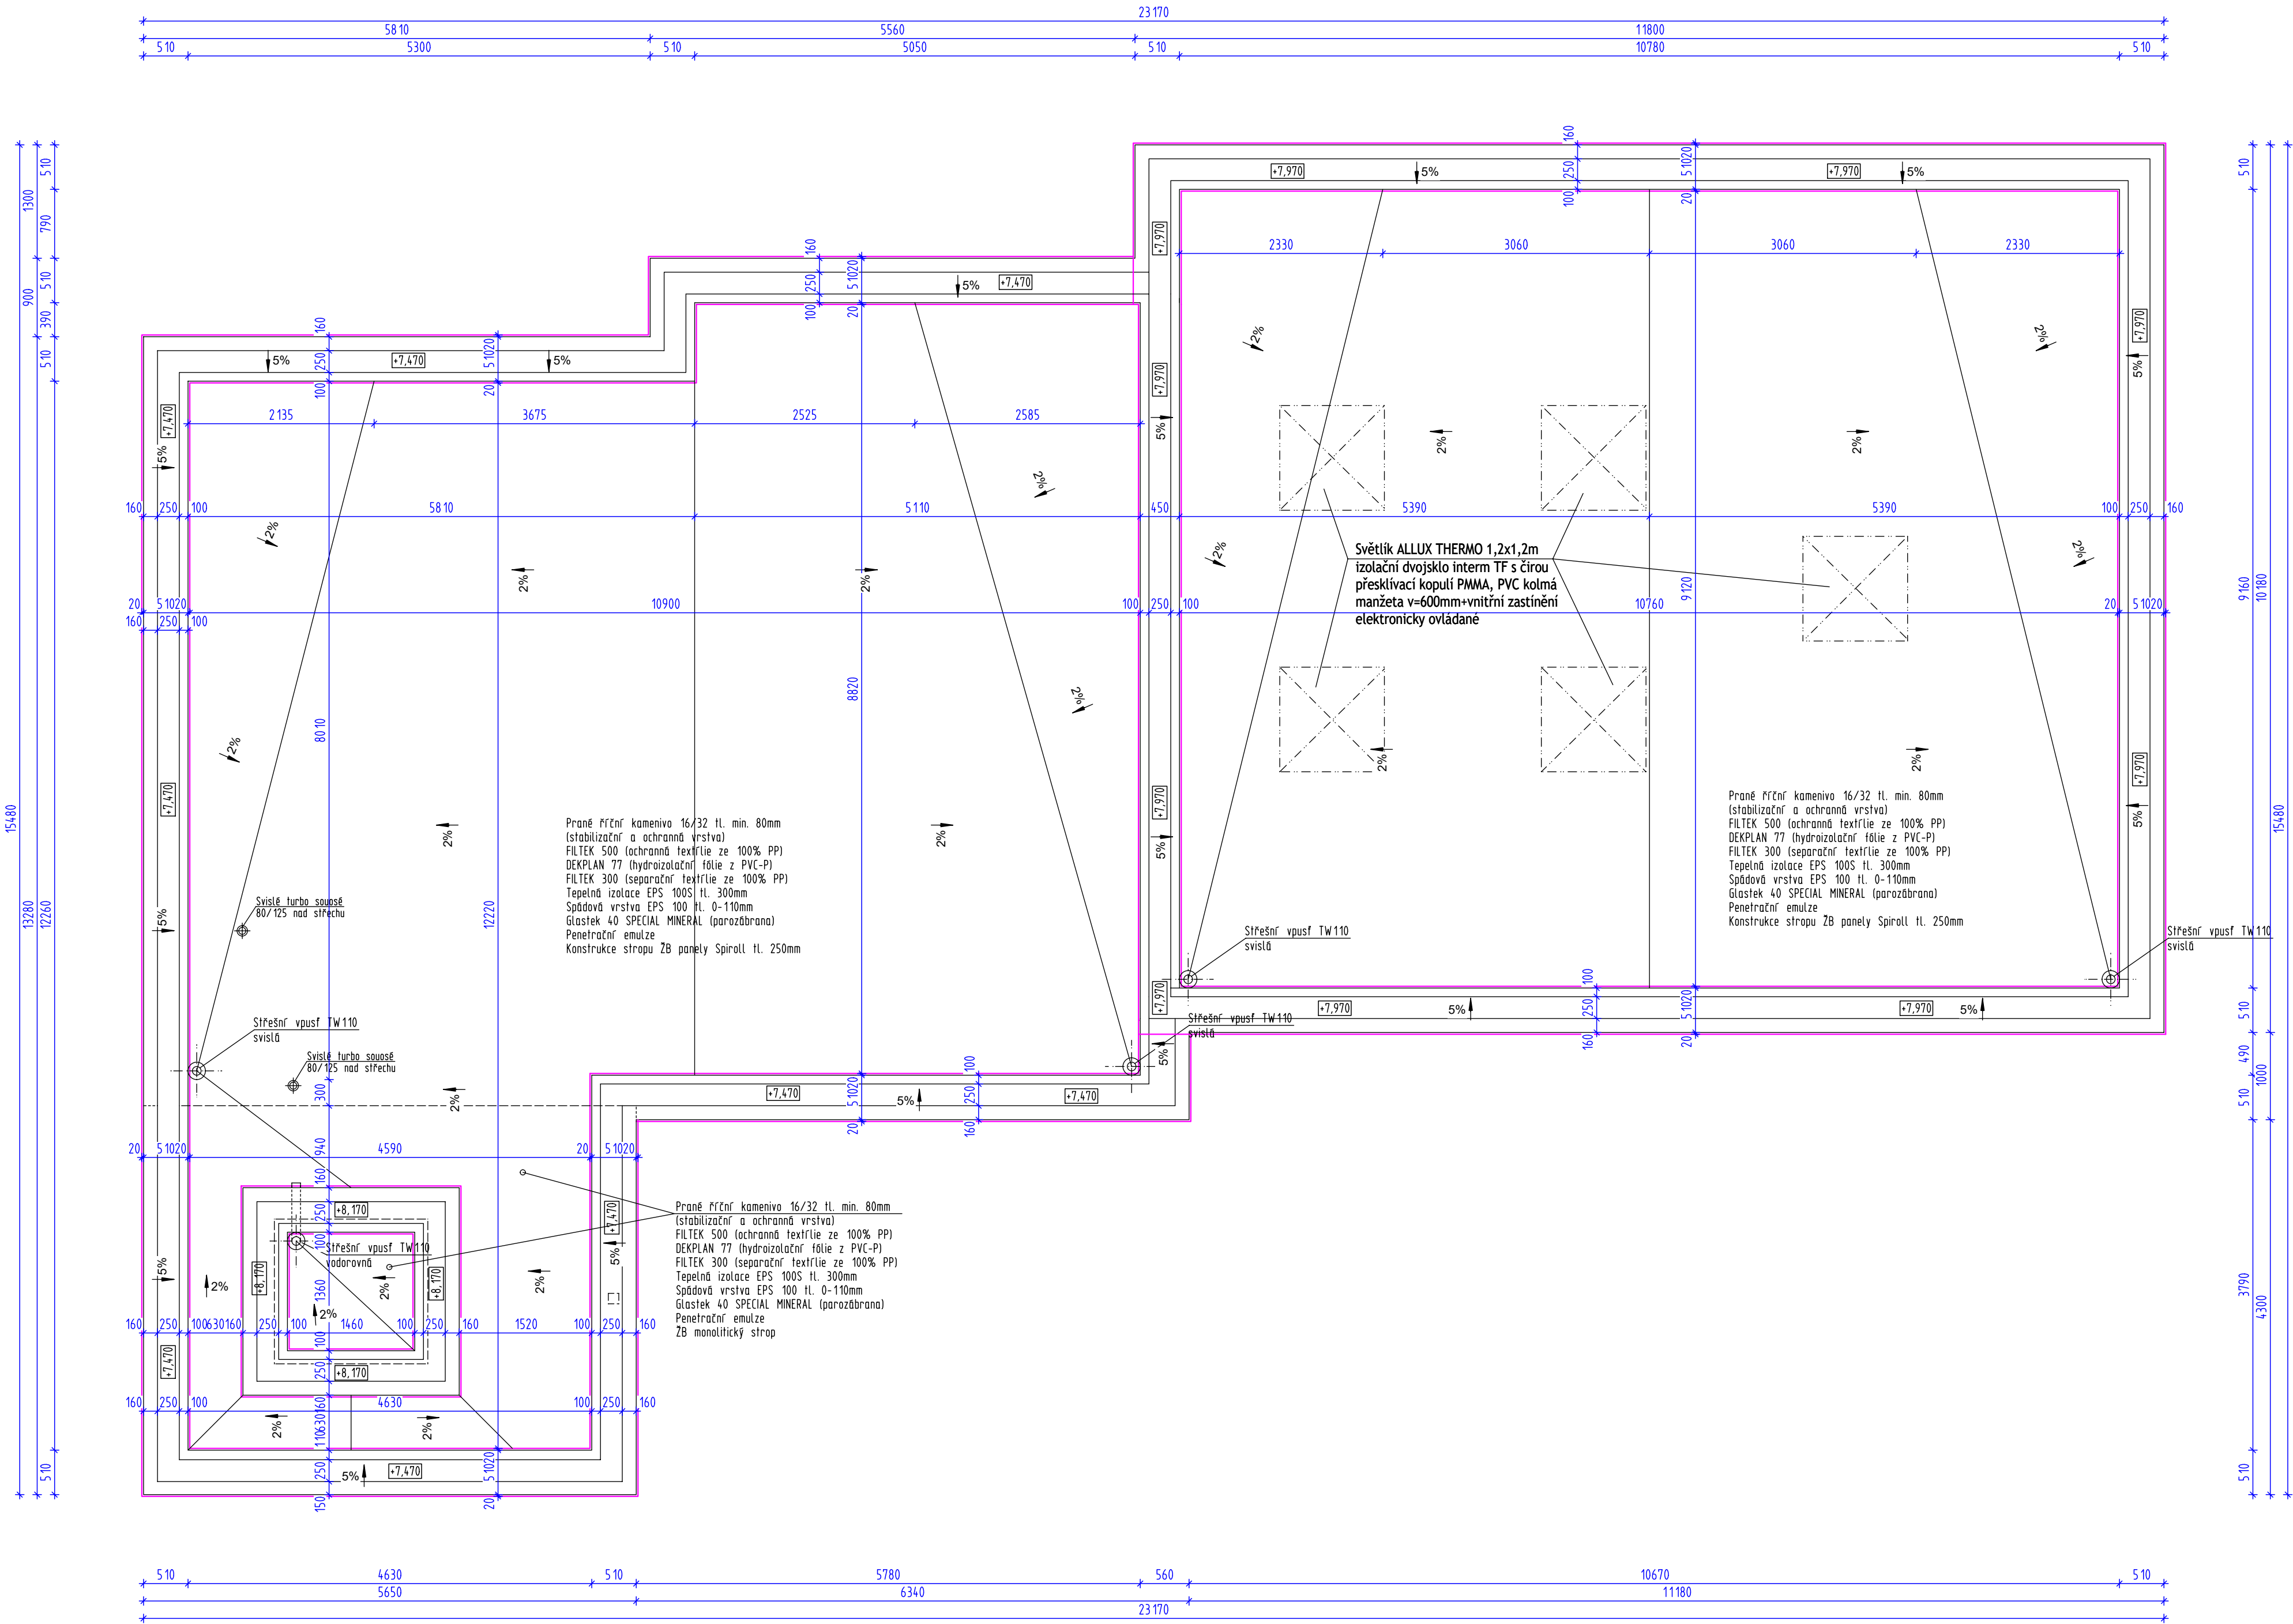

LEGENDA MATERIÁLŮ

Oplechování z Al Prefalz antracit

POZNÁMKY:

- Krytina navržena z mPVC folie a stabilizační vrstvy z praného říčního kamene 16/32 tl. 80mm
- Konstrukce střechy navržena jako nepochozí jednoplášťová
- Oplechování atiky provězt plechem Al Prefalz antracit
- Oplechování prostupů provězt plechem Al Prefalz antracit
- Veškeré klempířské prvky budou zhotoveny z materiálu stejného dodavatele
- Odvodnění ploché střechy bude provedeno střešními vpustmi TW 110 PVC S DN100 s integrovanou manžetou a ochtanným košem

VYPRACOVAL	Ing. Lenka Vyletová	PROJEKTOVÝ ATELIER A.D.S. Rokycany s.r.o. tel.777640318, 777591981 Smetanova 47, Rokycany 33701	
KONTROLOVAL	Ing. Oldřich Dienstbier, Ing. Jiří Škop		
INVESTOR	Obec Zlonín, č.p. 8, 250 64 Zlonín	číslo zakázky	691/2017
AKCE	Změna stavby mateřské školy č.p. 265 na pozemku s parcelním číslem 408/2 a na p.p.č. st. 327 v k. ú. Zlonín	měřítko	1:50
		datum	3/2018
VÝKRES	Půdorys střechy Stavební část	č. výkr.	108

TATO DOKUMENTACE JE DUŠEVNÍM MAJETKEM FIRMY A.D.S. ROKYCANY S.R.O. NESMÍ BÝT POUŽITA
A KOPÍROVÁNA TŘETÍ OSOUBOU, JÍ PŘEDÁNA ČI JINAK S NÍ NAKLÁDANO BEZ PÍSEMNÉHO POVOLENÍ.