




SKLADBA STROPU - VÝKRES TVARU STROPU NAD II.NP

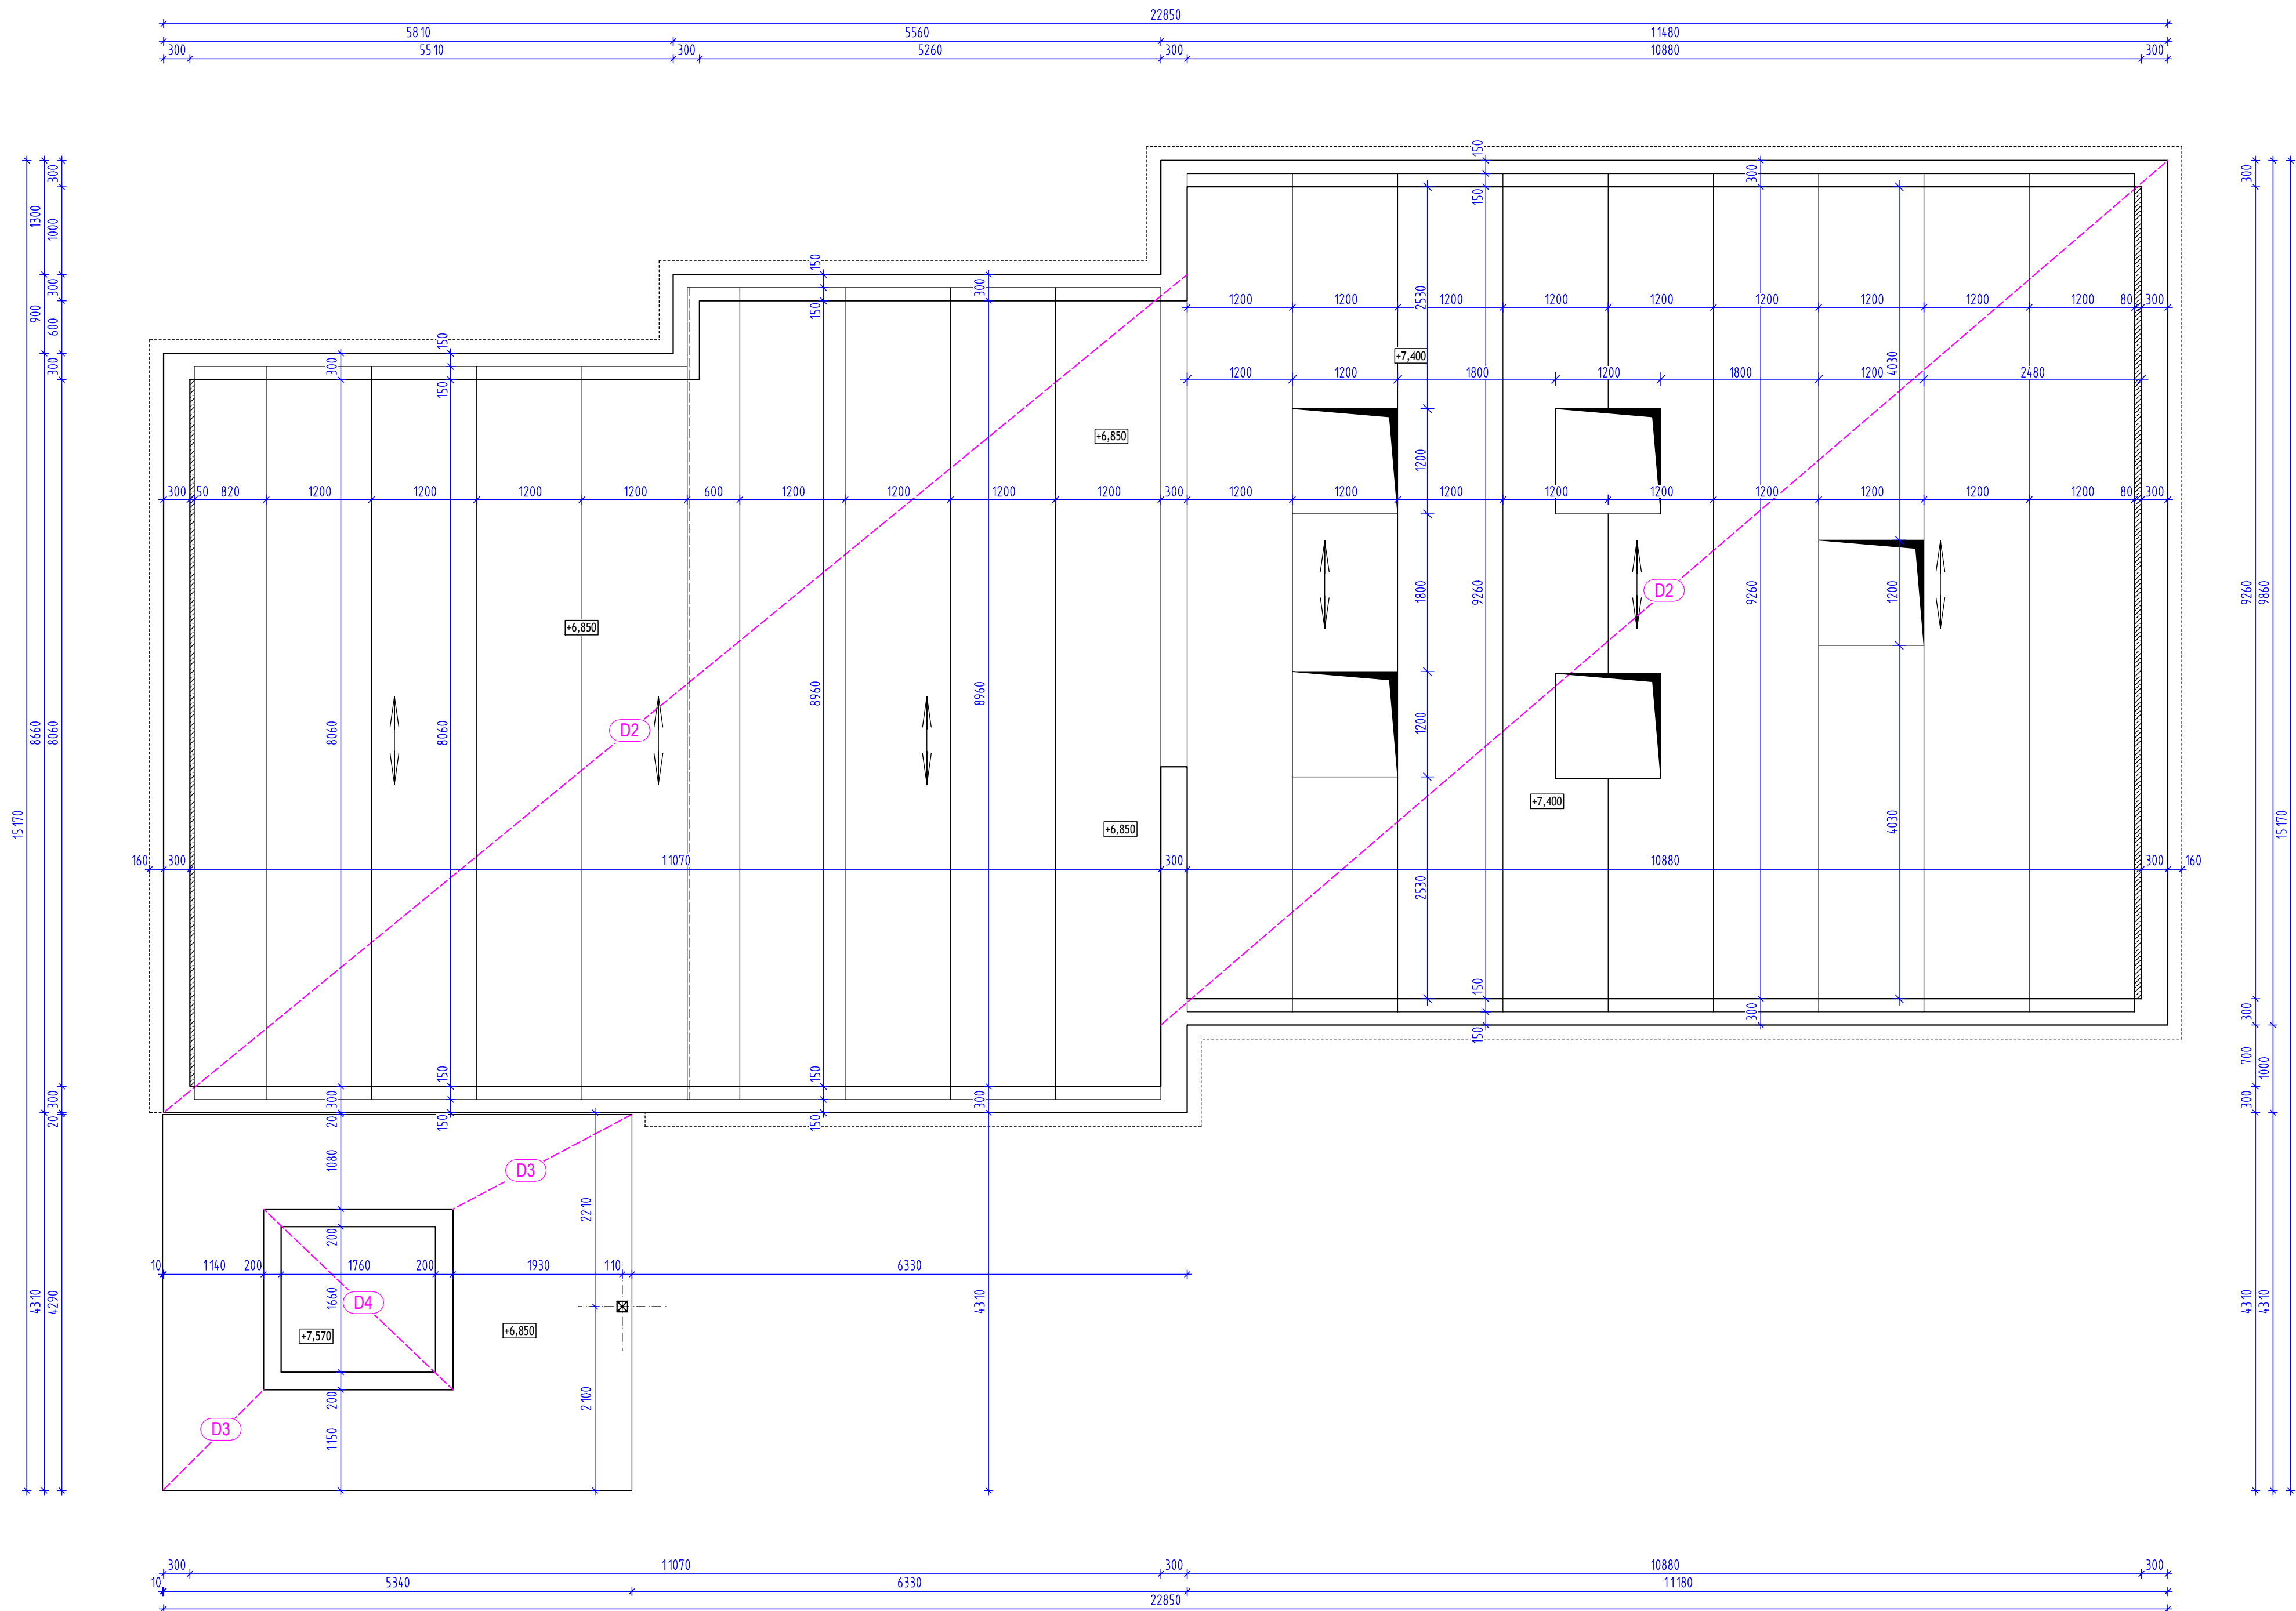

VÝKRES TVARU NOVÉ ČÁSTI STROPU NAD I.NP

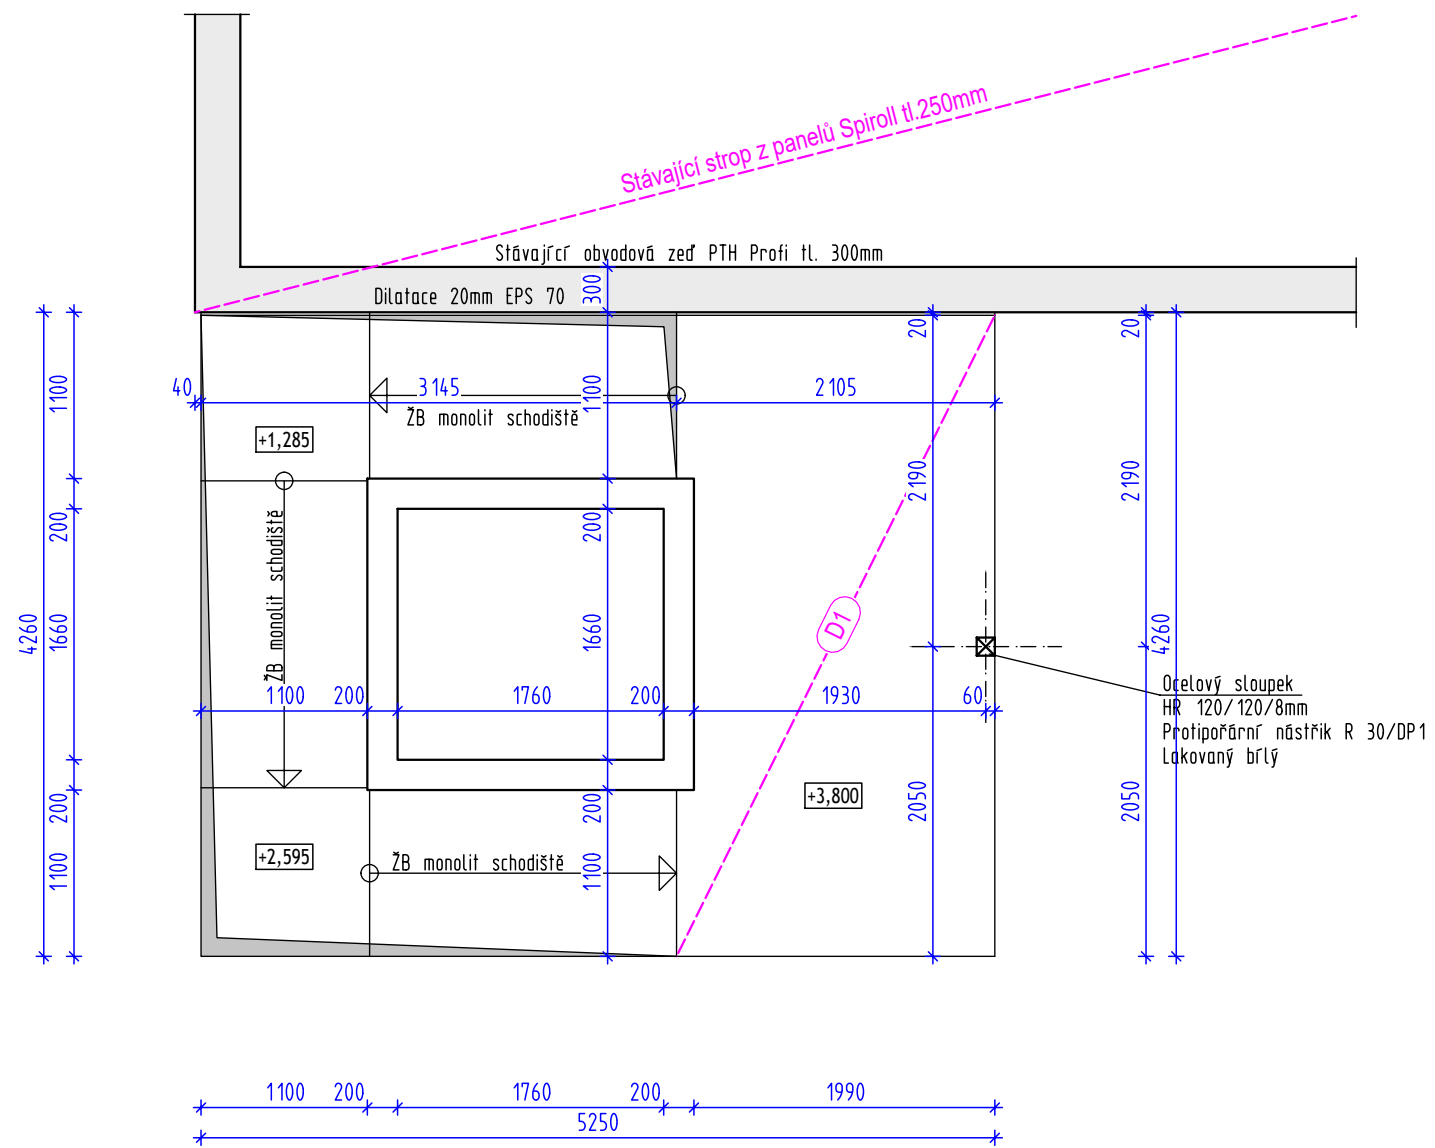

LEGENDA:

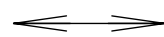

Směr pnutí stropního panelu SPIROLL

D1: ŽB monolitická konstrukce tl.200mm, beton C30/37 XC4,
výztuž B500 A, krytí 25mm, konstrukční výztuž S235
min. vyztužení 20kg/m2

D2: Stropní konstrukce SPIROLL tl. 250mm

D3: ŽB monolitická konstrukce tl.200mm, beton C30/37 XC4, výztuž B500 A, krytí 25mm, konstrukční výztuž S235 min. vyztužení 20kg/m2


D4: ŽB monolitická konstrukce tl.150mm, beton C30/37 XC4,
výztuž B500 A, krytí 25mm, konstrukční výztuž S235
min. vyztužení 20kg/m2

STROPY SPIROLL:
Montážní výkres stropní konstrukce a statický výpočet bude zpracován firmou GOLDBECK Prefabeton s.r.o.
Stropní konstrukce bude o celkové tloušťce 250mm

Prostupy budou řešeny v dokumentaci pro provedení stavby.

POZNÁMKY:

- 1) Všecké rozměry překontrolovat na stavbě před objednáním
- 2) Umístění a velikost vstupů a držáků bude upřesněna investorem
- 3) Před uložením panelů budou systémem překlady Porotherm v otvorech o rozměrech 2m a více podepřeny!
- 4) Vodorovná výtzuť (horní i spodní) ŽB věnců tvořících zároveň nadokení překlad je nutné zatáhnout min 1m za (ke spodní)

VYPRACOVANÉ	Ing. Lenka Vyletová	PROJEKTOVÝ ATELIÉR  A.D.S. Rokyčany s.r.o. tel. 777640318, 777591981 Smetanova 47, Rokyčany 33701	
KONTROLOVANÉ	Ing. Oldřich Dienstbier, Ing. Jiří Škop		
INVESTOR	Obec Zlonín, č.p. 8, 250 64 Zlonín		
AKCE	Změna stavby mateřské školy č.p. 265 na pozemku s parcelním číslem 408/2 a na p.p.č. st. 327 v k. ú. Zlonín	číslo zakázky	69/12017
		měřítko	1:50
		datum	3/2018
VÝKRES	Skladba stropu nad I.NP a II.NP Stavební část	č. výkr.	č. paré
		107	

TATO DOKUMENTACE JE DUŠEVNÍM MAJETKEM FIRMY A.D.S. ROKYCANY S.R.O. NESMÍ BÝT POUŽITA
A KOPÍROVÁNA TŘETÍ OSOBOU, JÍ PŘEDÁNA ČI JINAK S NÍ NAKLÁDÁNO BEZ PÍSEMNÉHO POVOLENÍ