


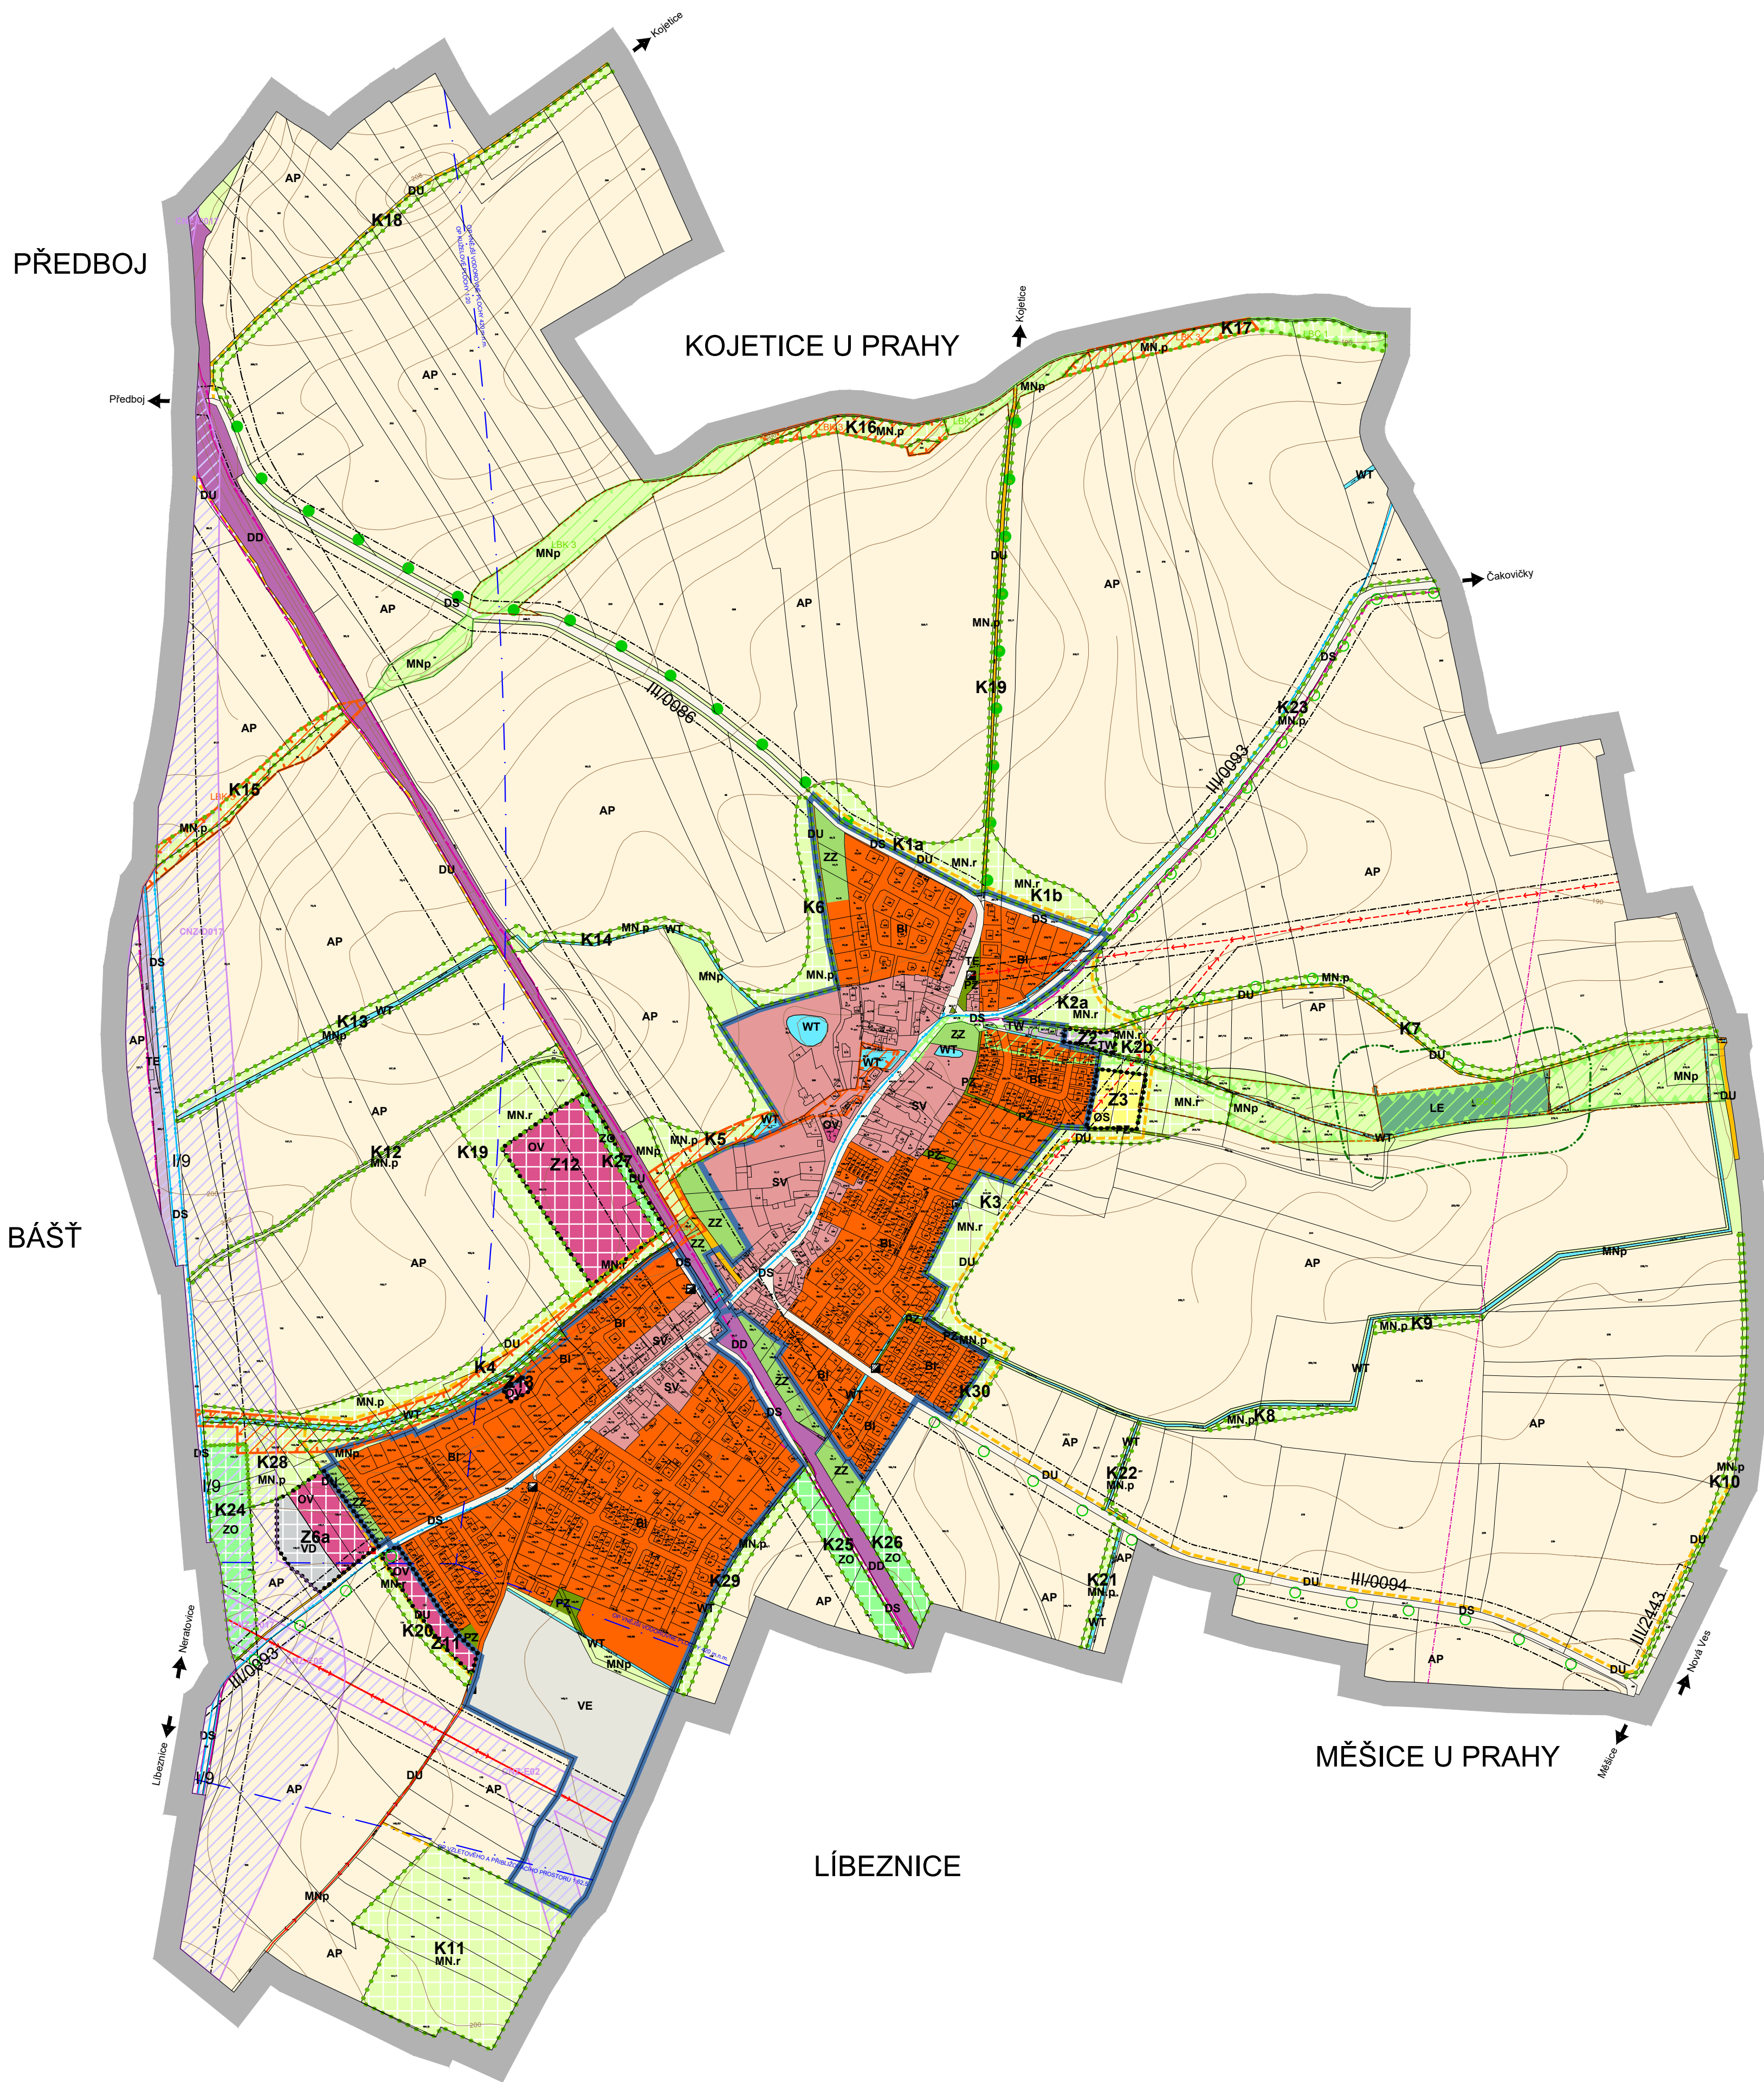

LEGENDA

	hranice řešeného území
	hranice zastavěného území k 17.3.2020
	hranice zastavitelných ploch
	hranice ploch změn v krajině

PLOCHY S ROZDÍLNÝM ZPŮSOBEM VYUŽITÍ (RZV)

stav	návrh	
		hranice ploch s rozdílným způsobem využití
		bydlení individuální
		občanské vybavení veřejné
		občanské vybavení - sport
		vybraná veřejná prostranství s převahou zeleně
		zeleň - zahrady a sady
		zeleň ochranná a izolační
		plochy smíšené obytné venkovské
		doprava silniční
		doprava účelová
		doprava drážní
		technická infrastruktura - vodní hospodářství
		technická infrastruktura - energetika
		výroba drobná a služby
		výroba energie z obnovitelných zdrojů
		plochy vodní plochy a toky
		plochy zemědělské - pole
		plochy lesní
		plochy smíšené nezastavěného území
		MN.p - přírodní priority
		MN.r - rekreace nepobytová

PŘEKRYVNÁ ZNAČENÍ

Územní systém ekologické stability

funkční	k založení	
		lokální biocentrum
		lokální biokoridor

Ochrana přírody a krajiny

stav	návrh	
		aleje a solitery
		ochranné pásmo lesa
		významný krajinný prvek

Technická infrastruktura

stav	návrh	
		přivaděč pitné vody
		nadzemní elektrické vedení VVN 400 kV
		nadzemní elektrická vedení VN22 kV
		podzemní elektrická vedení VN22 kV
		trafostanice
		elektrokomunikační vedení -radiový paprsek
		elektrokomunikační vedení -dálkový kabel
		ochranná pásma
		koridor nadzemní elektrické vedení VVN 400 kV (územní rezerva ZÚR SK)
		koridor rozšíření I/9 (územní rezerva ZÚR SK)

Limity


stav	návrh	
		ochranné pásmo neveřejného mezinárodního letiště Praha/Vodochody s výškovým omezením staveb

NOVÁ VES

ÚZEMNÍ PLÁN OBCE ZLONÍN BYL SPOLUFINANCOVÁN Z PROSTŘEDKŮ MINISTERSTVA PRO MÍSTNÍ ROZVOJ ČR

Celé správní území obce je situováno ve vymezeném území leteckých zabezpečovacích zařízení ministerstva obrany.

Celé správní území obce je situováno ve vymezeném ochranném pásmu neveřejného mezinárodního letiště Praha/Vodochody s výškovým omezením staveb, a zákazem laserových zařízení - sektor A

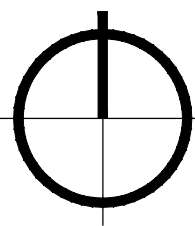

ÚZEMNÍ PLÁN ZLONÍN

Stupeň:	Návrh				
Obec:	Zlonín	Okres:	Praha - východ	Kraj:	Středočeský
Výkonný pořizovatel:	Ing.arch. Martina Bredová		Objednatel:	obec Zlonín	
Zpracovatel:	Ing. arch. Eva Sommerová Gagarinova 1083, Praha 6, 16500		Projektant:	Ing.arch. Jan Procházka	

KOORDINAČNÍ VÝKRES

Datum:	11/2020	Měřítko:	1:5000	Číslo:	B2
--------	---------	----------	--------	--------	----